


Pôdorys prízemí

1 : 50

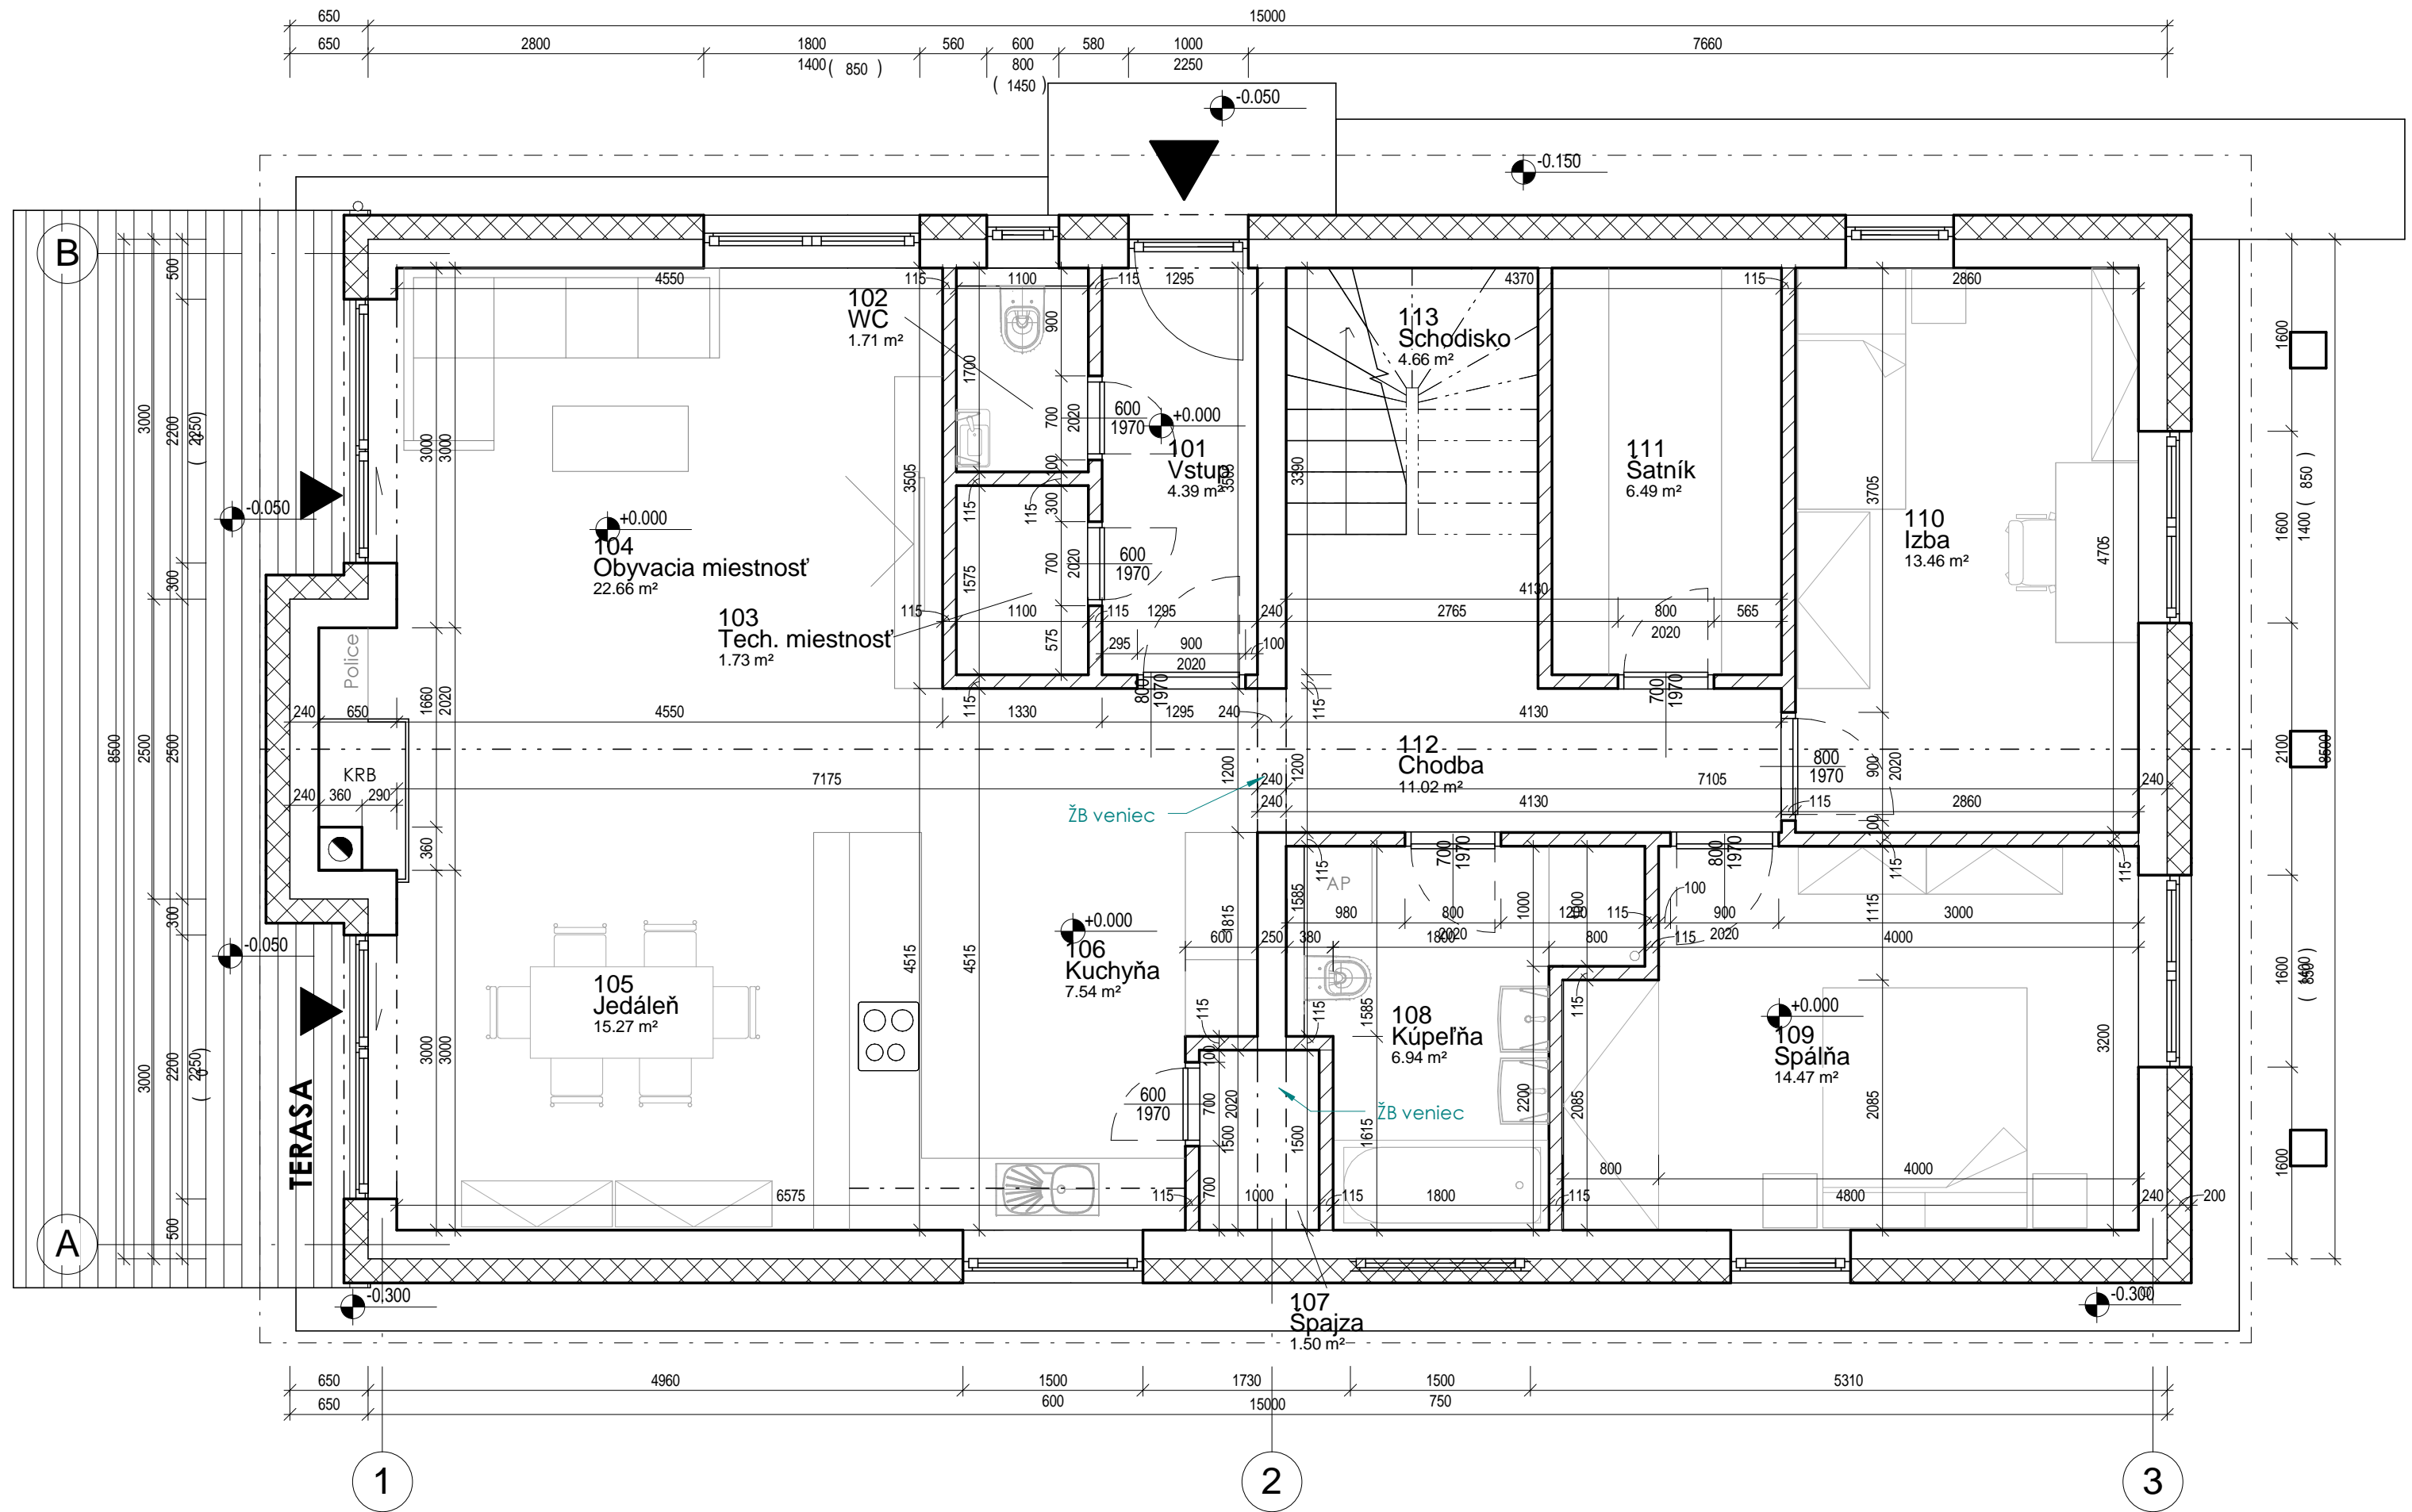


B

A

1

2

3

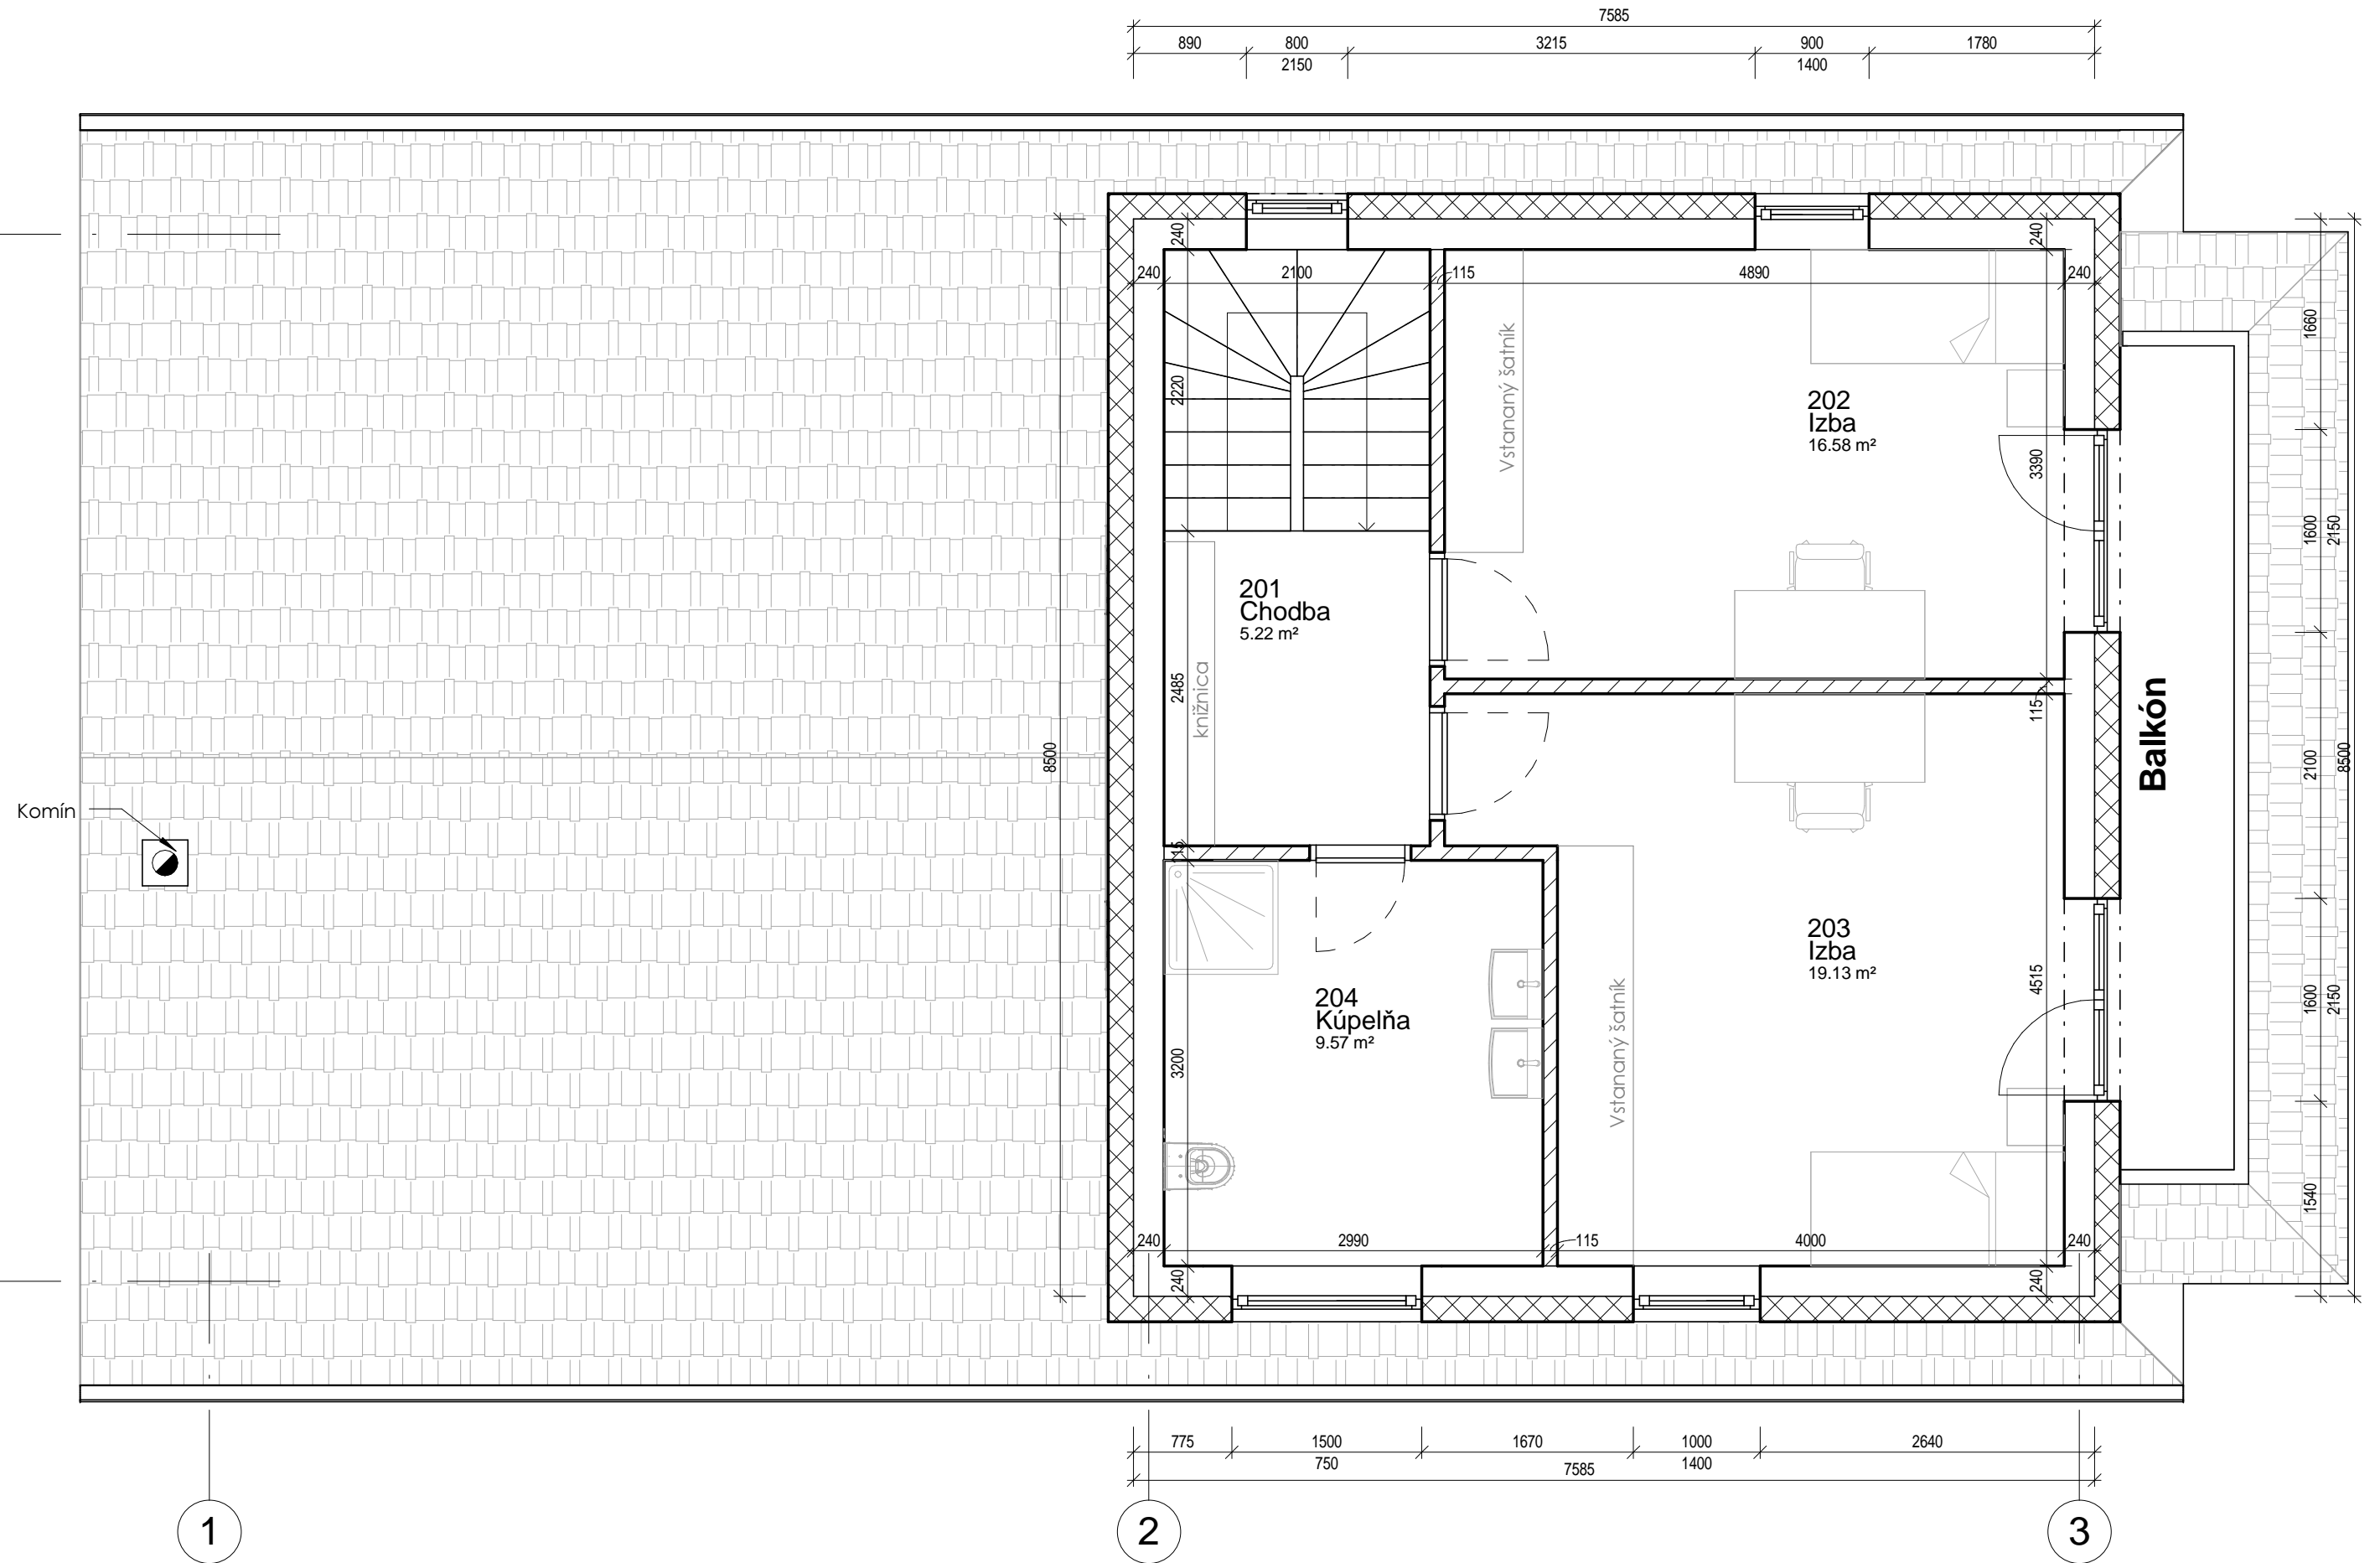

Výpisy

Legenda miestností prízemia

Č.M.	Názov	Plocha	Obytná plocha	Podlaha	Sokel	Povrch steny	Povrch stropu	Poznámka
101	Vstup	4.4 m ²	0.0 m ²	Keramická dlažba GRESS	Keramický sokel 100mm	Vápennocem.omiet.	SDK - Maľba	
102	WC	1.7 m ²	0.0 m ²	Keramická dlažba GRESS		Keramický obklad	SDK I - Maľba	
103	Tech. miestnosť	1.7 m ²	0.0 m ²	Keramická dlažba GRESS	Keramický sokel 100mm	Vápennocem.omiet.	SDK - Maľba	
104	Obyvacia miestnosť	22.7 m ²	22.7 m ²	Laminátové vlysy	Drevená soklová lišta	Vápennocem.omiet.	SDK - Maľba	
105	Jedáleň	15.3 m ²	0.0 m ²	Laminátové vlysy	Drevená soklová lišta	Vápennocem.omiet.	SDK - Maľba	
106	Kuchyňa	7.5 m ²	0.0 m ²	Laminátové vlysy	Drevená soklová lišta	Vápennocem.omiet.	SDK - Maľba	
107	Špajza	1.5 m ²	0.0 m ²	Laminátové vlysy	Drevená soklová lišta	Vápennocem.omiet.	SDK - Maľba	
108	Kúpeľňa	6.9 m ²	0.0 m ²	Keramická dlažba GRESS		Keramický obklad	Vápennocem.omiet.	
109	Spáľňa	14.5 m ²	14.5 m ²	Laminátové vlysy	Drevená soklová lišta	Vápennocem.omiet.	Vápennocem.omiet.	
110	Izba	13.5 m ²	13.5 m ²	Laminátové vlysy	Drevená soklová lišta	Vápennocem.omiet.	Vápennocem.omiet.	
111	Šatník	6.5 m ²	0.0 m ²	Laminátové vlysy	Drevená soklová lišta	Vápennocem.omiet.	Vápennocem.omiet.	
112	Chodba	11.0 m ²	0.0 m ²	Laminátové vlysy	Drevená soklová lišta	Vápennocem.omiet.	Vápennocem.omiet.	
113	Schodisko	4.7 m ²	0.0 m ²	Drevené nástupnice		Vápennocem.omiet.	Vápennocem.omiet.	
13		111.8 m ²	50.7 m ²					

Legenda miestností II.NP

wt	Názov	Plocha	Obytná plocha	Podlaha	Sokel	Povrch steny	Povrch stropu	Poznámka
201	Chodba	5.2 m ²		Laminátové vlysy	Drevená soklová lišta	Vápennocem.omiet.	SDK - Maľba	
202	Izba	16.6 m ²	16.6 m ²	Laminátové vlysy	Drevená soklová lišta	Vápennocem.omiet.	SDK - Maľba	
203	Izba	19.1 m ²	19.1 m ²	Laminátové vlysy	Drevená soklová lišta	Vápennocem.omiet.	SDK - Maľba	
204	Kúpeľňa	9.6 m ²		Keramická dlažba GRESS		Keramický obklad	SDK I - Maľba	
4		50.5 m ²	35.7 m ²					

Celková podlahová plocha = 162,3