


Pôdorys prízemí  
1 : 50

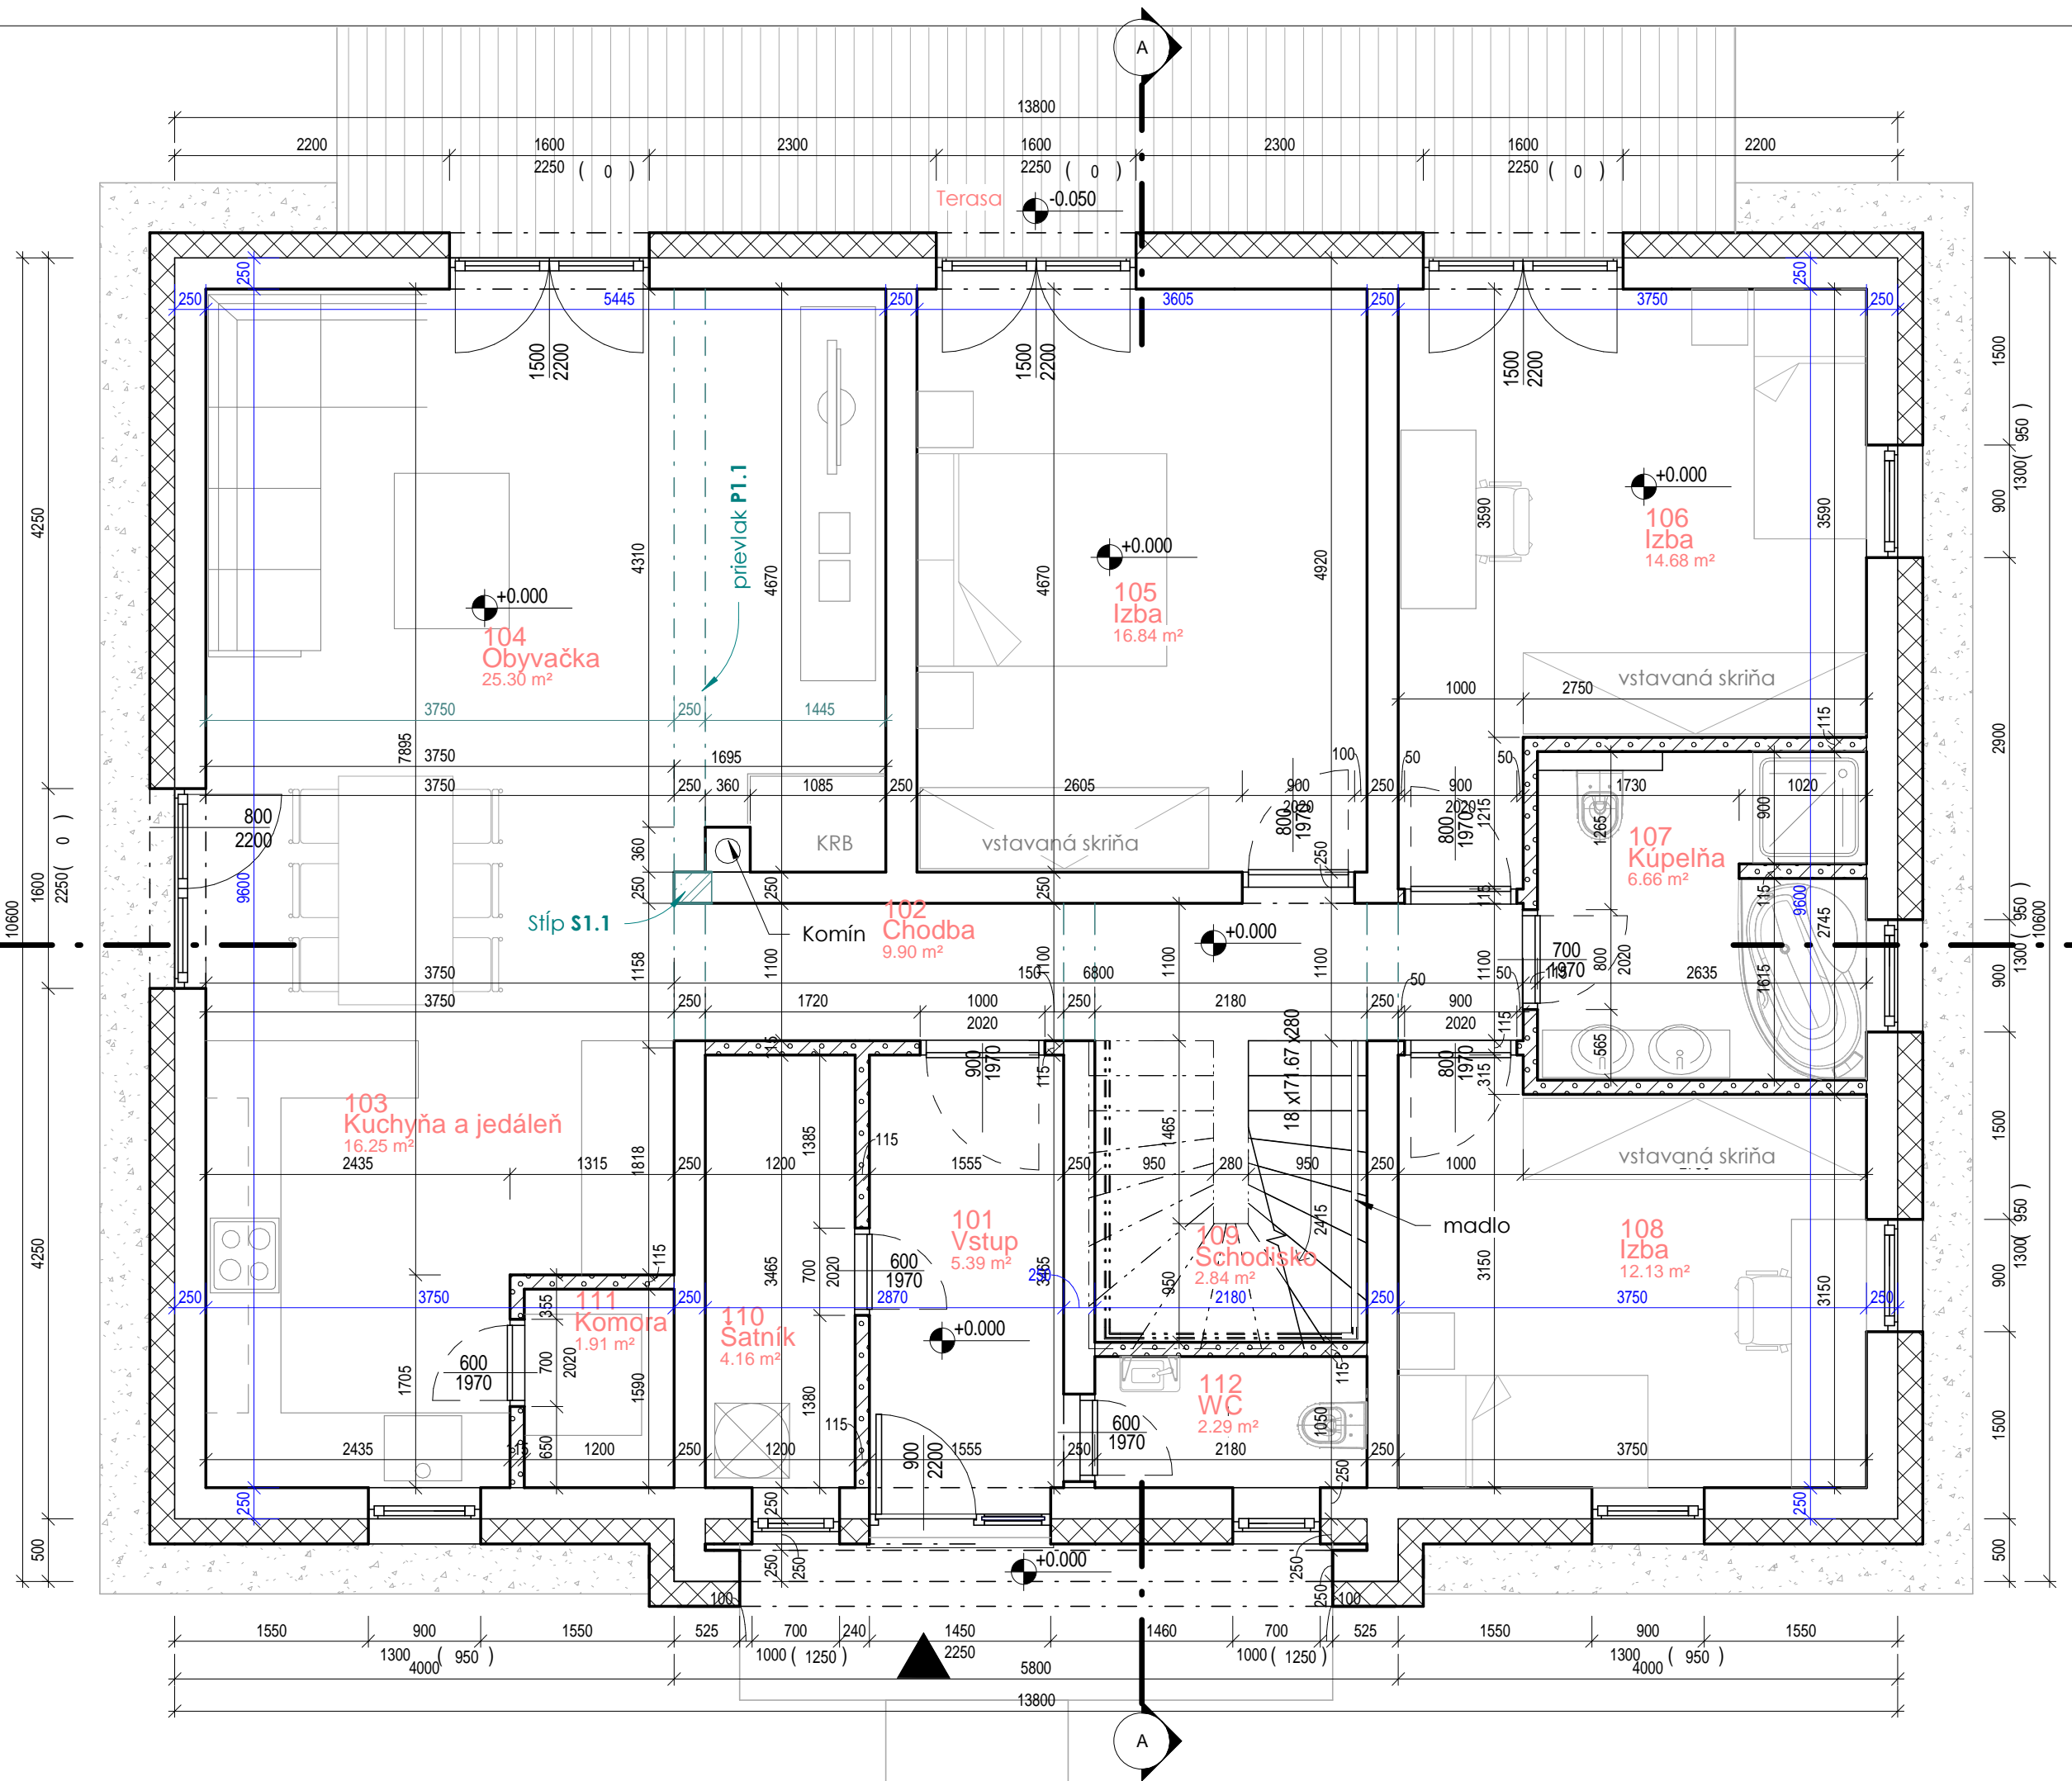

Pôdorys podkrovia  
1 : 50

