


LEGENDA PRVKOV


Č. PRVOK	ŠPECIFIKÁCIA ROZMERY /cm/ FARBA MATERIÁL	POČET ks	POZNÁMKA
1	Vstavaná skriňa a. polcová skriňa s výstupmi na topánky b. skriňa na vestane c. sedniča	2 1 1	Rozmery a znášky budú upravené v rámci projektu a po odsúhlasení investorom
2	Miesto pre práčku so sušičkou	1	
3	Skriňa pod umývadlo	1	
4	Policej systém	1	
5	Zavesené umývadlo	1	
6	Stojaté WC s nádržkou	2	
7	Posuvný dverý systém s jednou pevnou stenou	1	
8	Vstavaná skriňa a. časť s policami b. kotol so zásobníkom na vodu c. výsuvy	1 1 1	
9	TV komoda	1	
10	Kreslo	1	
11	Koberac	1	
12	Gauč	1	
13	Kombinovaný stôl	1	
14	Kreslo	1	
15	Barová komoda	1	
16	Kid	1	
17	Knižnica	1	
18	Jedlénsky stôl	1	
19	Jedlénska stolička	6	
20	Rímska roleta	4	
21	Barová stolička	2	
22	Kuchynská linka - nízka časť a. vstavaná vlnička od strany jedálne b. plytká polica na poháre c. rohová skriňa magic corner d. drezová skriňa e. vstavaná umývačka riadu f. výsuvy a vstavaná vlná doska g. výsuvy	1 1 2 1 1 1 1	
23	Domé skrinky so vstavaným digestorom	1	
24	Kuchynská linka - vysoké skrinky a. vstavaná chladnička s mrazničkou b. potravinový výsuv c. skriňa so vstavaným spotrebiteľom d. skriňa so vstavaným spotrebiteľom a magic corner časťou e. otvorená časť s policami	1 1 1 1 1	
25	Vstavaný vysoký výsuv	1	
26	Kotol	1	
27	Zásobník na vodu	1	
28	Mandžetová posteľ	1	
29	Vačkový nočný stôl	2	
30	Voľne stojatá dvojskriňa	1	
31	Taburetky	1	
32	Nástenné zrkadlo	2	
33	Zavesy	1	
34	Záclona	1	
35	Pracovné kreslo	2	
36	Plisné rolety	7	
37	Pracovný stôl	1	
38	Posteľ	1	
39	Vstavaná skriňa a. knižnica s dverkami b. polcová skriňa c. skrinky nad posteľou d. kapotáž komína e. skriňa s vešaním	1 1 1 1 1	
40	Skriňa s dvajťm vešaním	2	
41	Skriňa s dlhým vešaním	1	
42	Police s podsvetlením	2	
43	Posteľ	1	
44	Knižnica, prechádza aj ponad posteľ	1	
45	Skriňa s vešaním	1	
46	Pracovný stôl s výsuvom	1	
47	Police nad pracovným stôlom s podsvetlením	1	
48	Skriňa pod umývadlo	1	
49	Umývadlo na dosku	2	
50	Sponhas walk in stenou	1	
51	Vaňa	1	

04

PŔDORYS PRÍZEMIE

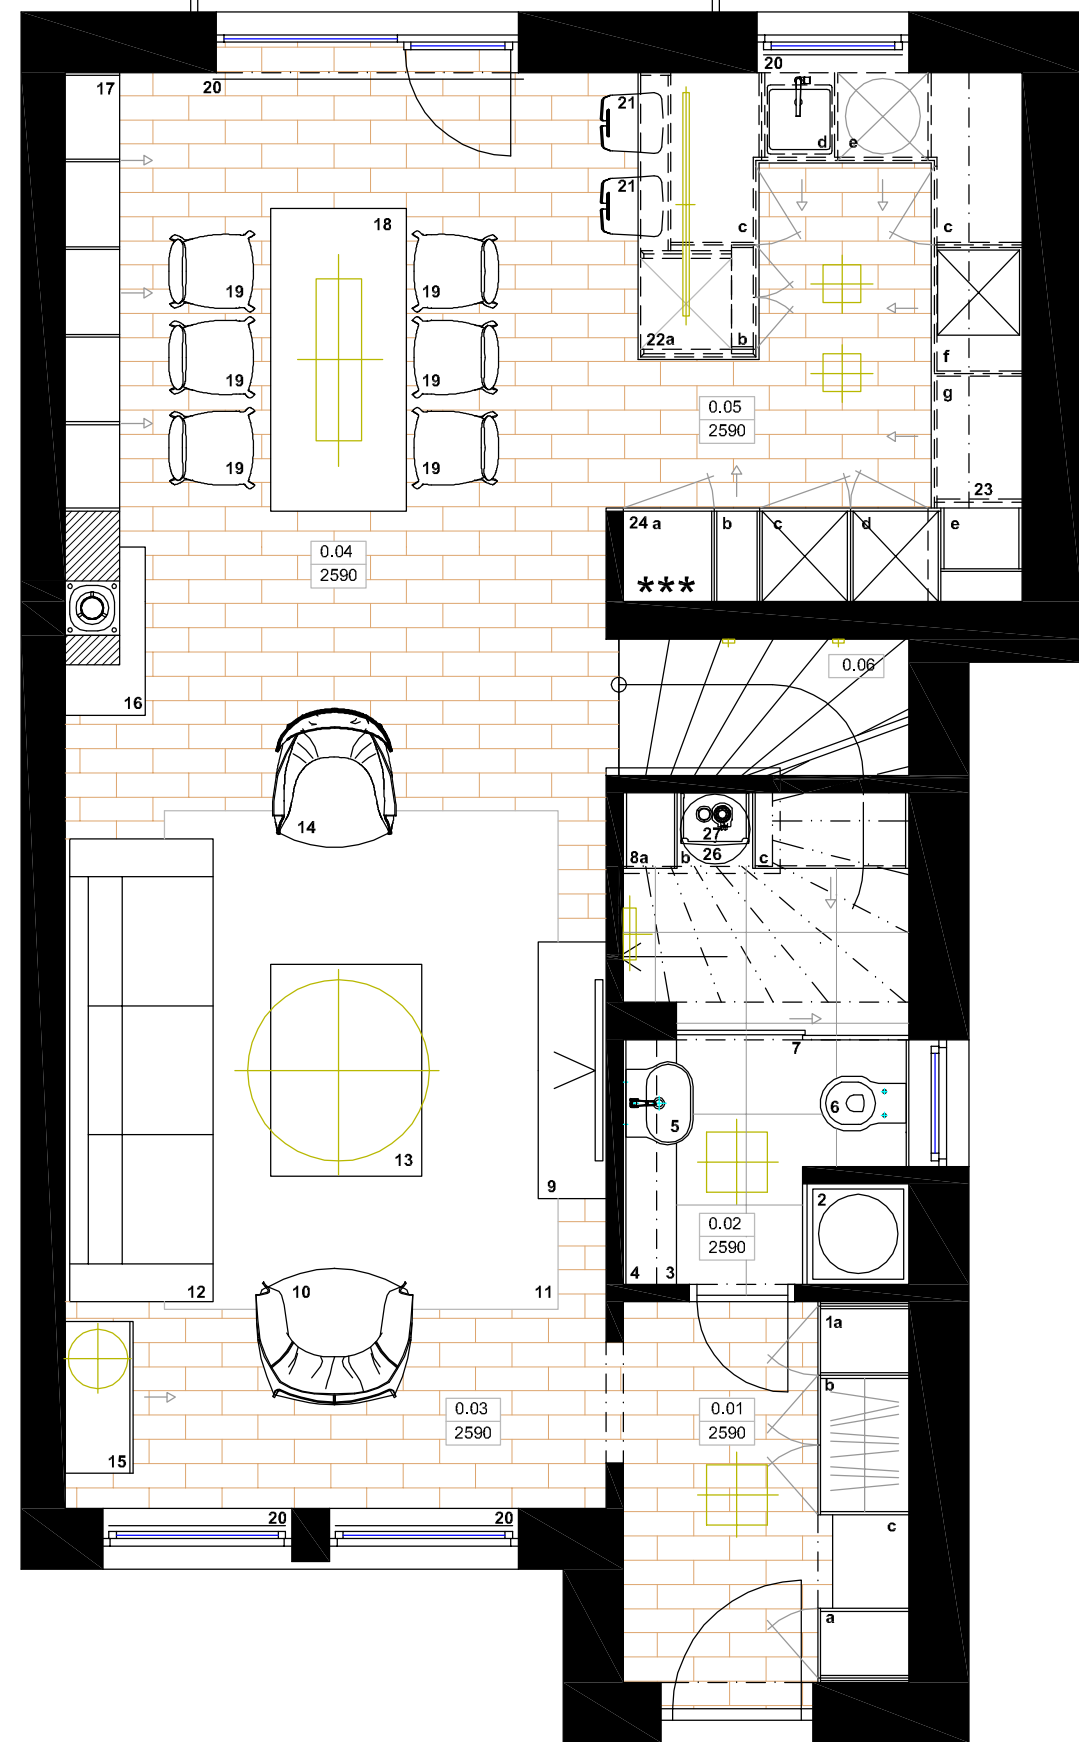

PŔDORYS 1.N.P.

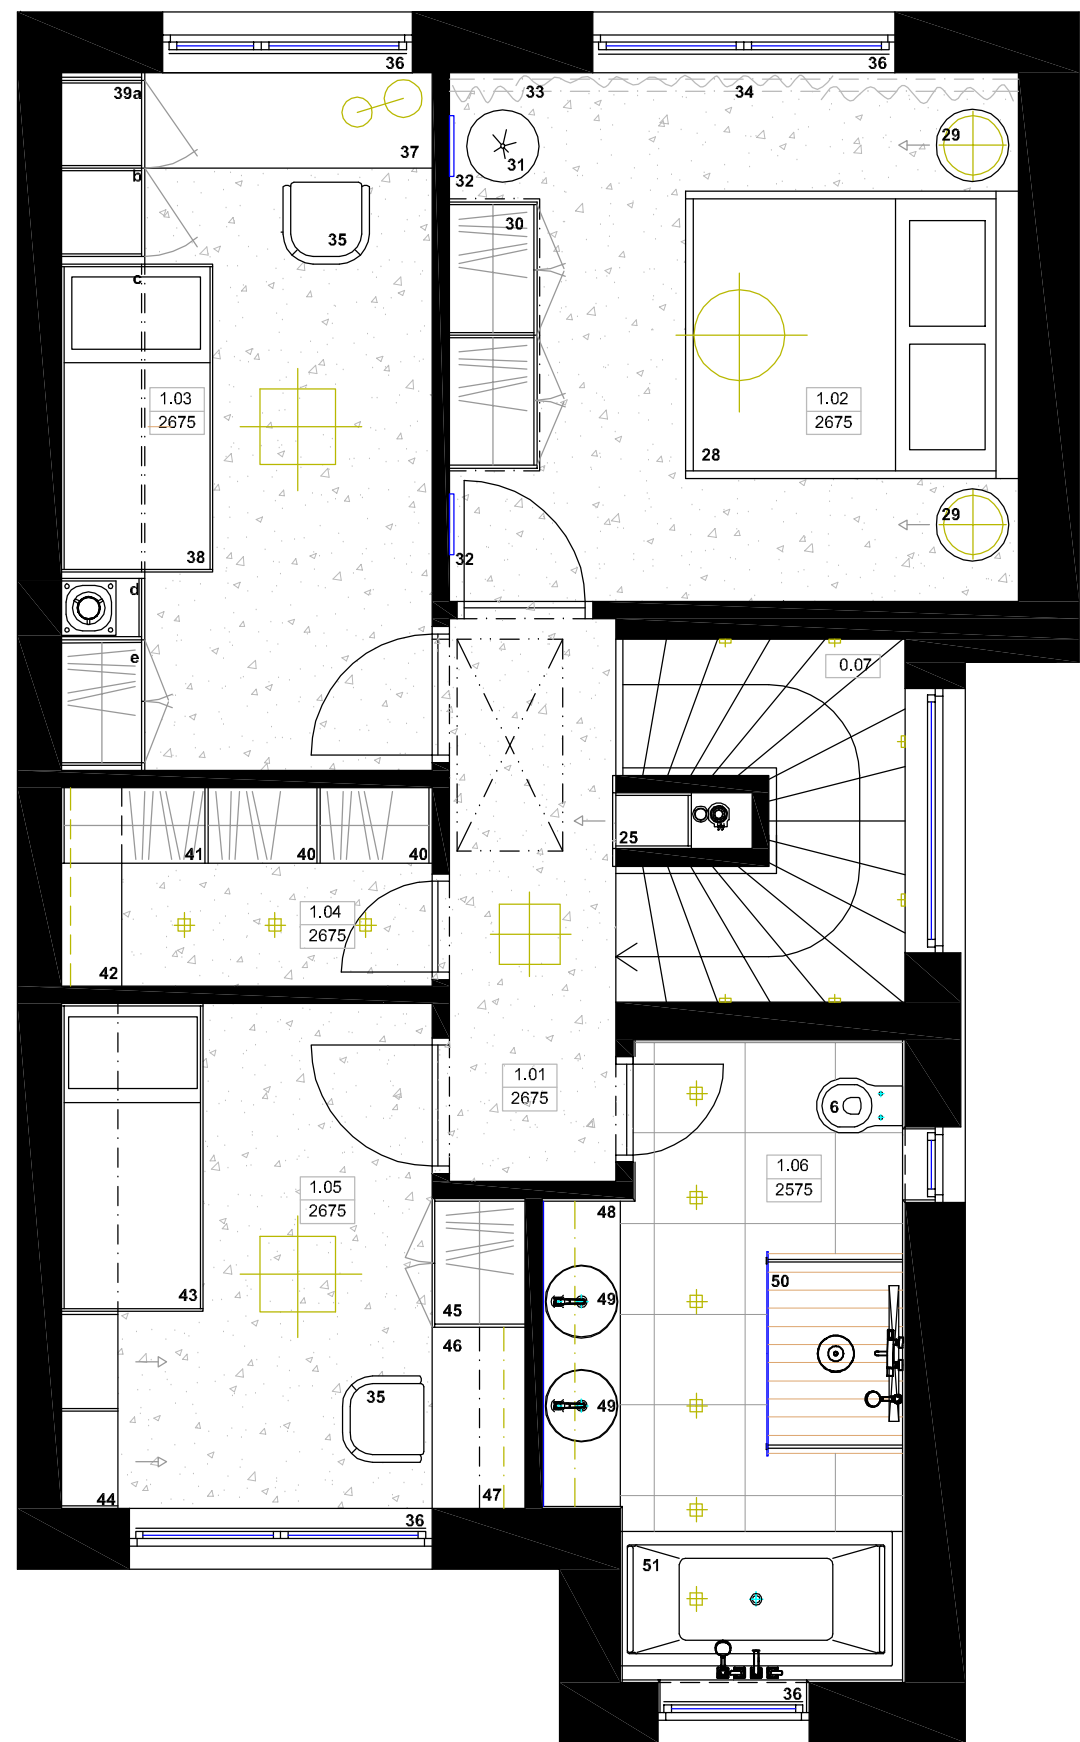


04

LEGENDA MIESTNOSTÍ

Č. MIESTNOSŤ	POVRCHY			PLOCHA m <sup>2</sup>	POZNÁMKA
	STENY	STROPY	PODLAHY		
Prízemie					
0.01	Zádvie	biela	biela	drevená podlaha	4.75
0.02	WC+kotolňa	biela, keramický obklad	biela	gress	5.96
0.03	Obývacia izba	biela	biela	vinylová podlaha	22.77
0.04	Jedáleň	biela	biela	vinylová podlaha	11.24
0.05	Kuchyňa	biela	biela	vinylová podlaha	9.56
0.06	Schodisko	biela	biela	vinylová podlaha	3.97
0.07	Terasa	-	-	gress	8.75
				Spolu	67.00
1.N.P.					
1.01	Chodba	biela	biela	koberec	4.09
1.02	Spáľňa	biela	biela	koberec	13.18
1.03	Izba	biela	biela	koberec	11.30
1.04	Šatník	biela	biela	koberec	3.22
1.05	Izba	biela	biela	koberec	9.45
1.05	Kúpeľňa	keramický obklad	biela	gress	8.98
				Spolu	50.12
				Spolu úžitková plocha	108.37
				Terasa	8.75

Koeficient zastavanosti 0.2496

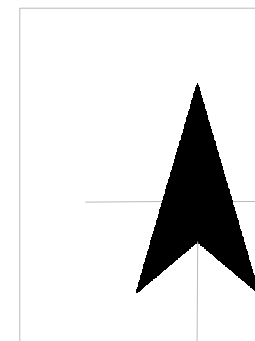

NÁZOV VÝKRESU:	SO.01- RD 01	PODPIS ZODPOVEDNÉHO ZA VÝKRES, DOK:	
NÁZOV AKCIE:	Vrakuňa horné dlely - Ráztocná	DÁTUM ZADANIA:	25.09.2018
ADRESA:	etapa I.	DÁTUM PREVZATIA:	09.12.2018
MIERKA:	1:50	PODPIS INVESTORA:	
INVESTOR:	IPON SK, s.r.o., Cesta na Klanec 1, Bratislava	ČÍSLO STRANY:	04
KONT. JUDAJE:			
NÁVRH:	Ing. Arch. Adriána Zoššáková Kristofčáková		
VYPRACOVAV:	Ing. Arch. Adriána Zoššáková Kristofčáková		