


LEGENDA PRVKOV

Č. PRVOK	SPECIFIKÁCIA ROZMERY /cm/ FARBA MATERIÁL	POČET ks	POZNÁMKA
1	Lavica	1	
2	Zrkadlo s poličkou	1	
3	Set 3/ks/ vešiakov	1	
4	Umyvadličko so zrkadlom	1	
5	Zavesené WC	2	
6	Skrinka nad geberitom	1	
7	Botník na celú výšku steny	1	
8	Skrňa - a práčka a police, b vešanie		
9	Veľkopišné zrkadlo	1	
10	Pracovné kreslo	3	
11	Pracovný stôl	1	
12	Rozkladací taburet s možnosťou spania	1	
13	Kontajner	1	
14	Otvorená skrňa - knižnica	1	
15	Zatvorená policová skrňa	2	
16	Zasobník na vodu	1	
17	Kotol	1	
18	Kuchyňa vysoké skrinky a pracovný výšuv b vstavaná chladnička s mrazničkou c skrinka so vstavanými spotrebičmi d skrinka so vstavanou umývačou riadu	1	
19	Stolová časť - vyvýšené sedenie	1	
20	Kuchyňa nízke skrinky a výšuv, drátový program b výšuvy a vana doska/plánovaný stropný vstavaný digestor/ c rohová skrinka magic corner d drezová skrinka	1	
21	Vyvýšené sedenie	2	
22	Kredenc	1	
23	Zavesená TV	2	
24	Deliaci priečka	1	
25	TV komoda	1	
26	Koberiec	1	
27	Konferenčný stôl	1	
28	Rohový gauč s možnosťou rozkladu	1	
29	Jedlienský stôl	1	
30	Vstavaná jedlienská skrinka	1	
31	Dvostranný krb	1	
32	Jedlienská stolička	6	
33	Záclona	9	
34	Plisse žalúzia	9	
35	Rímska roleta	2	
36	Vstavaná skrinka	1	
37	Záves	2	
38	Manželská posteľ	1	
39	Nočný stolík	1	
40	Nočný stolík	1	
41	Krbová rímsa	2	
42	Skrňa s dvojitým vešaním	2	
43	Skrňa s vysokým vešaním a výsumi	2	
44	Predstienka	1	
45	Pracovný stôl	1	
46	Skrňa s vešaním	1	
47	Knižnica	1	
48	Skrňa a dlhé vešanie b police	1	
49	Pódium s úložným priestorom	1	
50	Posteľ	1	
51	Optická deliaci priečka	1	
52	Skrňa s vešaním a policami	2	
53	Knižnica	1	
54	Posteľ	1	
55	Kreslo	1	
56	Pracovný stôl	1	
57	Skrinka pod umyvadlo	1	
58	Umyvadlo na dosku	1	
59	Zrkadlo	1	
60	Vysoké výšuvy	1	
61	Vaňa	1	
62	Stienka s nikami	1	

01

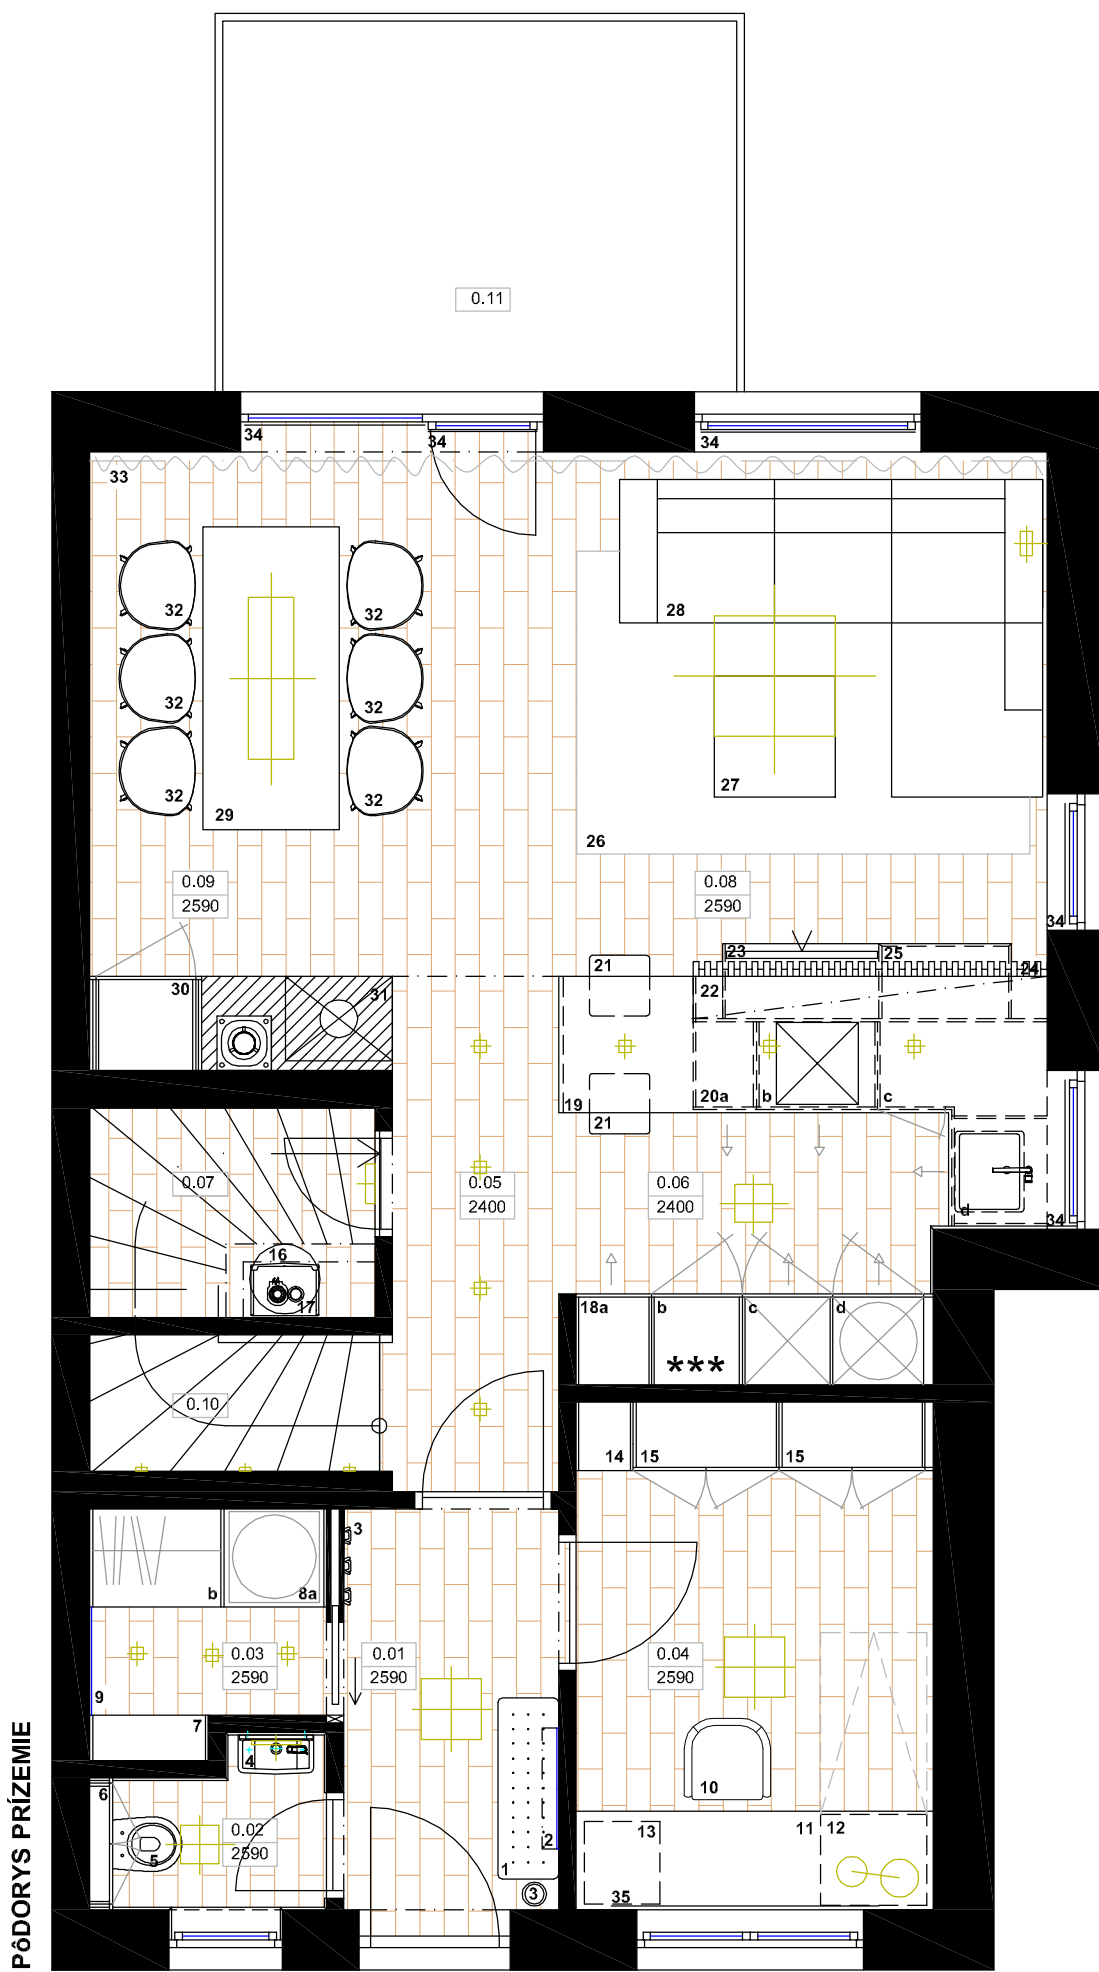

PŌDRYS PRÍZEMIE

01

LEGENDA MIESTNOSTÍ

Č. MIESTNOSŤ	POVRCHY			PLOCHA m ²	POZNÁMKA
	STENY	STROPY	PODLAHY		
Prízemie					
0.01	Záclonie	biela	biela	únylová podlaha	3.75
0.02	WC	biela, keramický obklad	biela	únylová podlaha	1.56
0.03	Šatník	biela	biela	únylová podlaha	2.37
0.04	Pracovňa/hostovská	biela	biela	únylová podlaha	7.93
0.05	Chodba	biela	biela	únylová podlaha	3.82
0.06	Kuchyňa	biela	biela	únylová podlaha	7.88
0.07	Špajza	biela	biela	únylová podlaha	2.6
0.08	Obývacia izba	biela	biela	únylová podlaha	15.05
0.09	Jedáleň	biela	biela	únylová podlaha	8.18
0.10	Schodisko	biela	biela	únylová podlaha	4.14
0.11	Terasa	-	-	gress	8.75
				Spolu	66.03
1.N.P.					
1.01	Chodba	biela	biela	únylová podlaha	3.82
1.02	Kúpeľňa	biela	biela	únylová podlaha	7.99
1.03	Izba	biela	biela	únylová podlaha	10.74
1.04	Spáľňa	biela	biela	únylová podlaha	16.45
1.05	Izba	biela	biela	únylová podlaha	11.36
				Spolu	50.36
				Spolu úžitková plocha	107.64
				Terasa	8.75

Koeficient zastavanosti 0.2495

NÁZOV VÝKRESU: SO.02 - RD 02	PODPIS ZODPOVEDNÉHO ZA VÝKRES, DOK:
NÁZOV AKCIE: Vrakuňa horné dlely - Ráztočná	
ADRESA: etapa I.	
MIERKA: 1:50	DÁTUM ZADANIA: 25.09.2018
INVESTOR: IPON SK, s.r.o., Cesta na Klanec 1, Bratislava	PODPIS INVESTORA:
NAVRIE: Ing.Arch.Adriána Zoššáková Kristofčáková	ČÍSLO STRANY: 01
VYPRACOVAL: Ing.Arch.Adriána Zoššáková Kristofčáková	