


LEGENDA PRVKOV


Č. PRVOK	ŠPECIFIKÁCIA ROZMERY /cm/ FARBA MATERIÁL	POČET ks	POZNÁMKA
1	Vstavaná skriňa a bočné vešanie na háčiky b sedenie c skriňa s vešaním a botníkovou časťou	1 1 1	
2	Skrinka nad podometkou	1	
3	Zavesené WC	1	
4	Doska pod umývadlom	1	
5	Umývadlo na dosku	2	
6	Skrinka na práčku s policami	1	
7	Kuchyňa vysoká časť a vstavaná chladnička s mrazničkou b skriňa so vstavaným spotrebičom c skriňa so vstavaným spotrebičom d policová skriňa e otvorená policová skriňa nad doskou	1 1 1 1 1	
8	Kuchyňa nízke skrinky a výšuv s vnútorným výšuvom b výšuvy a varná doska c rohová skrinka magic corner d vstavaná umývačka riadu e drezová skrinka f skrinka s policami až do rohu	2 1 1 1 1 1	
9	Homé skrinky so vstavaným diestrom	1	
10	Plisše roleta	6	
11	Jedálsky stôl	1	
12	Jedálska stolička	6	
13	Zásobník na vodu	1	
14	Kotol	1	
15	Trojsstranný krb	1	
16	TV skrinka zapustená do knižnice	1	
17	Uzavretá knižnica s voženým TV	1	
18	Zavesená TV vožená do knižnice s podsietením	1	
19	Záves	2	
20	Záclona	2	
21	Koberec	1	
22	Rohový gauč s možnosťou rozkladu	1	
23	Konferenčný stôl	1	
24	Taburetka	1	
25	Obraz	4	
26	Otvorená knižnica	1	
27	Vstavaná skrinka	1	
28	Dvojkomoda s výšuvmi	1	
29	Čalunená lavička	1	
30	Posteľ	1	
31	Koberec	2	
32	Nočný stôl	2	
33	Pracovné kreslo	2	
34	Pracovný stôl	1	
35	Posteľ	1	
36	Skrinka a Policová skriňa b skrinky ponad posteľ v tvare striešky c kapotáž komína d skriňa s vešaním	2 1 1 1	
37	Skrinka na vešanie, dva rady	2	
38	Skrinka s vysokým vešaním	1	
39	Polic s podsietením	1	
40	Skrinka s vešaním, dva rady	1	
41	Skrinka s vešaním a výšuvmi	1	
42	Knižnica nad posteľou do tvaru striešky	1	
43	Posteľ	1	
44	Deliacia konštrukcia s policami	1	
45	Pracovný stôl	1	
46	Nízka skrinka s výšuvmi	1	
47	Rímska roleta	2	
48	Rebríkový radiátor	1	
49	Lavička	1	
50	Umývadlo so skrinkou	1	
51	Skrinka nad predstienkou	1	
52	Sprchová zástenka walk in - po strop	1	
53	Vaňa	1	

02

PÁDORYS PRÍZEMIE

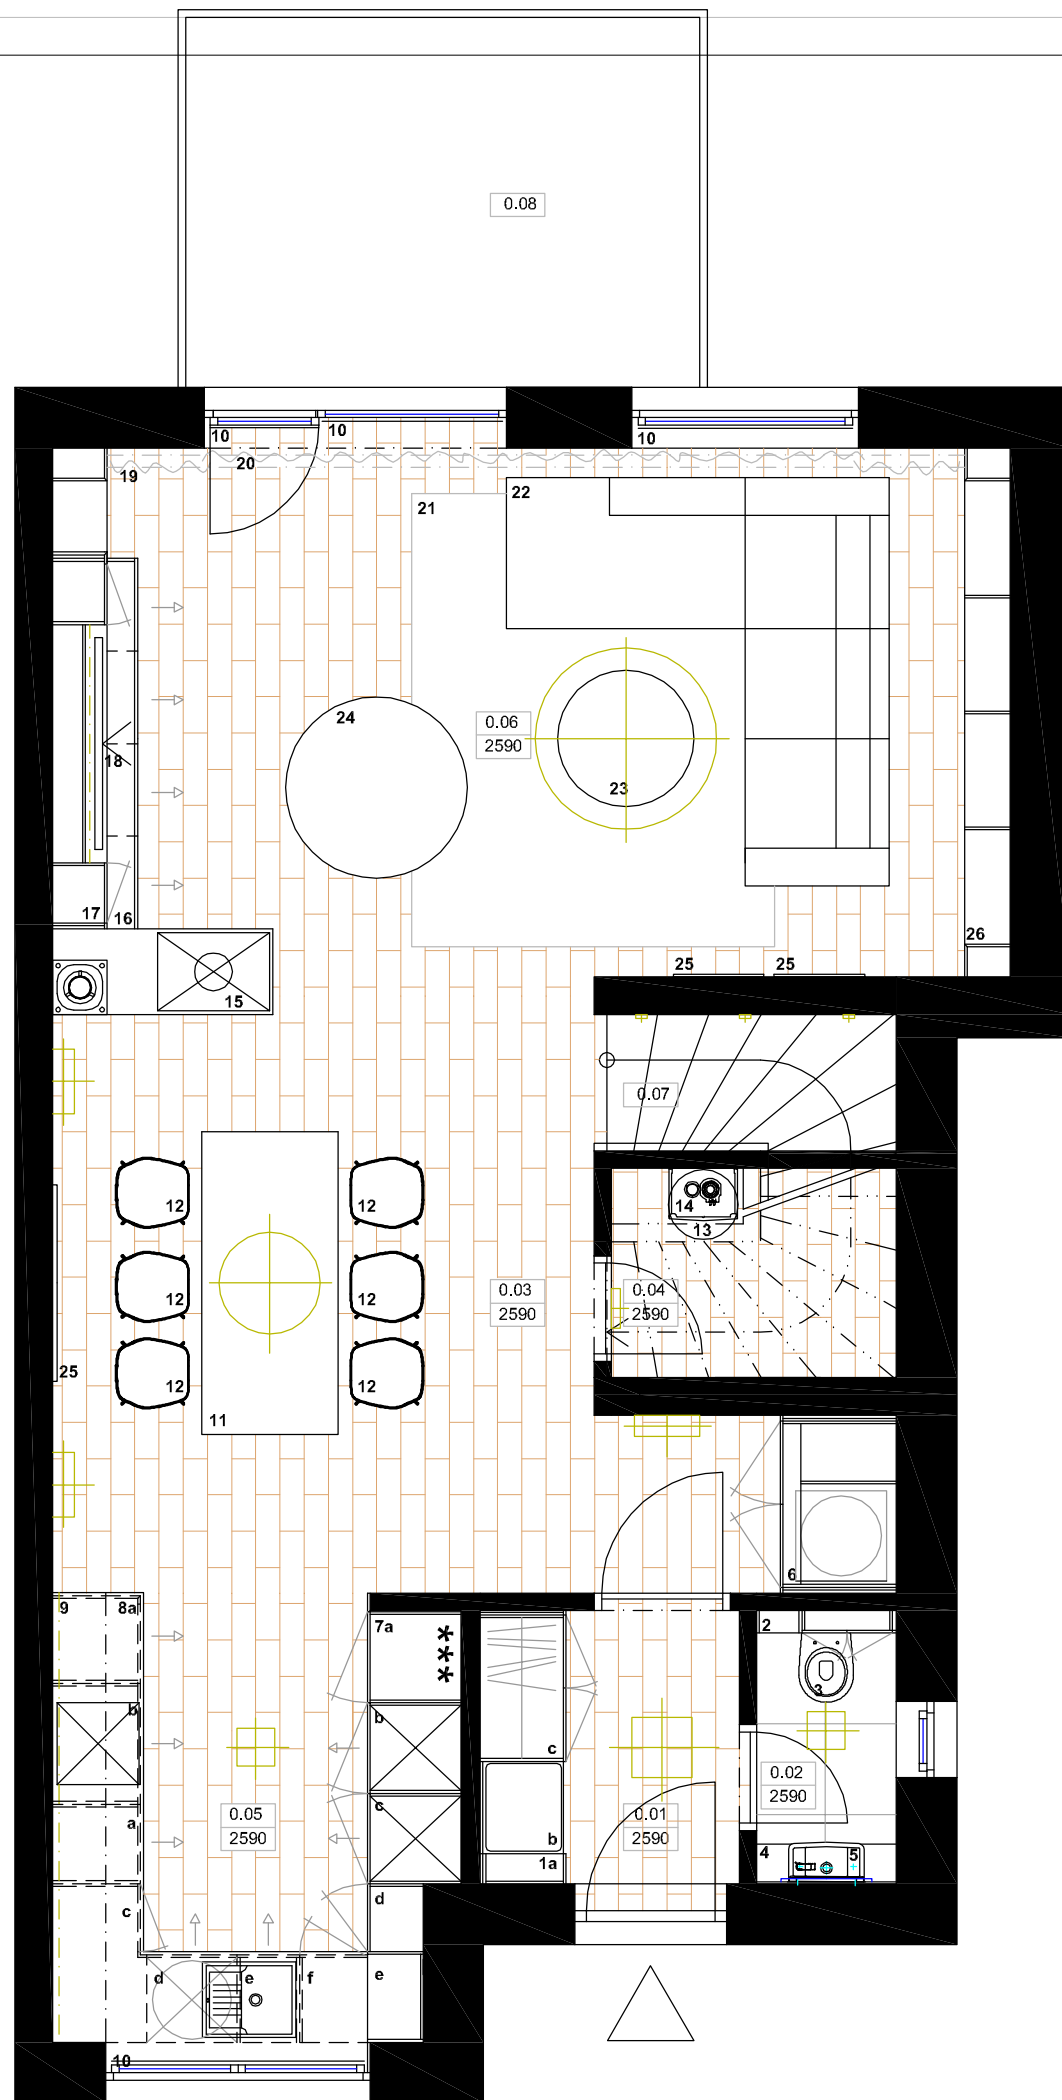

PÁDORYS 1.N.P.

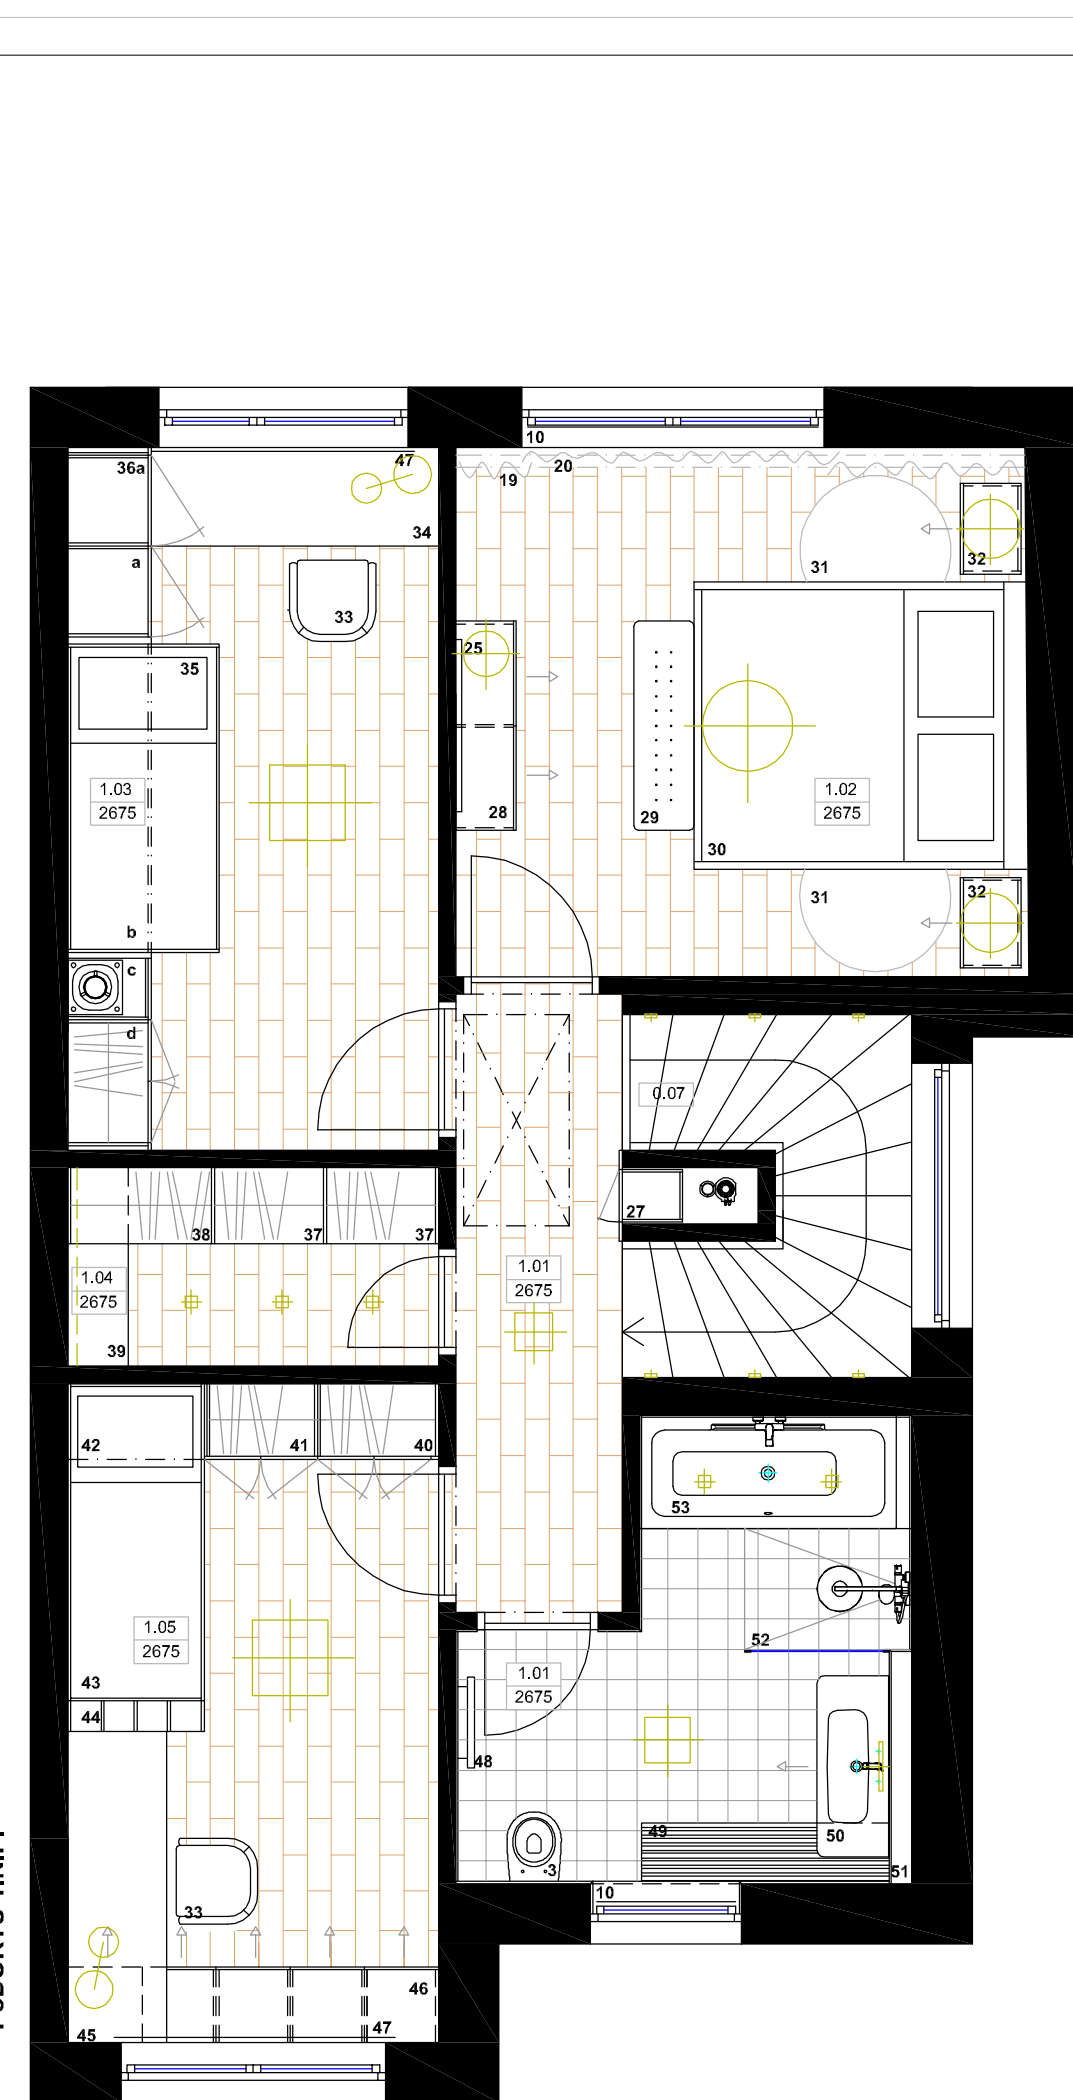

02

LEGENDA MIESTNOSTÍ

Č. MIESTNOSŤ	POVRCHY			PLOCHA m ²	POZNÁMKA
	STENY	STROPY	PODLAHY		
Prízemie					
0.01	Závierie	biela	biela	výhyľová podlaha	3.10
0.02	WC	biela, keramický obklad	biela	gress	1.67
0.03	Jedáleň s chodbou	biela	biela	výhyľová podlaha	16.04
0.04	Špajza	biela	biela	výhyľová podlaha	2.61
0.05	Kuchyňa	biela	biela	výhyľová podlaha	7.69
0.06	Obyvacia izba	biela	biela	výhyľová podlaha	23.05
0.07	Schodisko	biela	biela	výhyľová podlaha	3.99
0.08	Terasa	-	-	gress	8.75
Spolu					66.9
1.N.P.					
1.01	Chodba	biela	biela	výhyľová podlaha	4.50
1.02	Spáľňa	biela	biela	výhyľová podlaha	13.26
1.03	Izba	biela	biela	výhyľová podlaha	11.39
1.04	Šatník	biela	biela	výhyľová podlaha	3.22
1.05	Izba	biela	biela	výhyľová podlaha	10.68
1.06	Kúpeľňa	keramický obklad	biela	gress	7.62
Spolu					50.67
Spolu úžitková plocha					108.82
Terasa					8.75

Koeficient zastavanosti 0,2499

NÁZOV VÝKRESU: SO.04 - RD 04

NÁZOV AKCIE: Vrakúňa horné dlely - Ráztocná

ADRESA: etapa I.

MIERKA: 1:50

INVESTOR: IPON SK, s.r.o., Cesta na Klanec 1, Bratislava

KONT. JUDAJE:

NÁVRH: Ing. Arch. Adriána Zoššáková Kristofčáková

VYPRACOVAL: Ing. Arch. Adriána Zoššáková Kristofčáková

DÁTUM ZADANIA: 25.09.2018

DÁTUM PREVZATIA: 09.11.2018

PODPIS ZODPOVEDNÉHO ZA VÝKRES, DOK.:

PODPIS INVESTORA:

ČÍSLO STRANY: 02