


LEGENDA PRVKOV


Č. PRVOK	SPECIFIKÁCIA			POČET	POZNÁMKA
	ROZMERY /cm/	FARBA	MATERIÁL		
1				1	
2				1	
3				1	
4				1	
5				1	
6				2	
7				1	
8				1	
9				1	
10				6	
11				1	
12				1	
13				1	
14				1	
15				1	
16				1	
17				1	
18				1	
19				1	
20				1	
21				1	
22				2	
23				8	
24				1	
25				1	
26				1	
27				1	
28				2	
29				1	
30				2	
31				1	
32				1	
33				1	
34				1	
35				1	
36				2	
37				1	
38				1	
39				1	
40				1	
41				1	
42				2	

03

PŔDORYS PRÍZEMIE

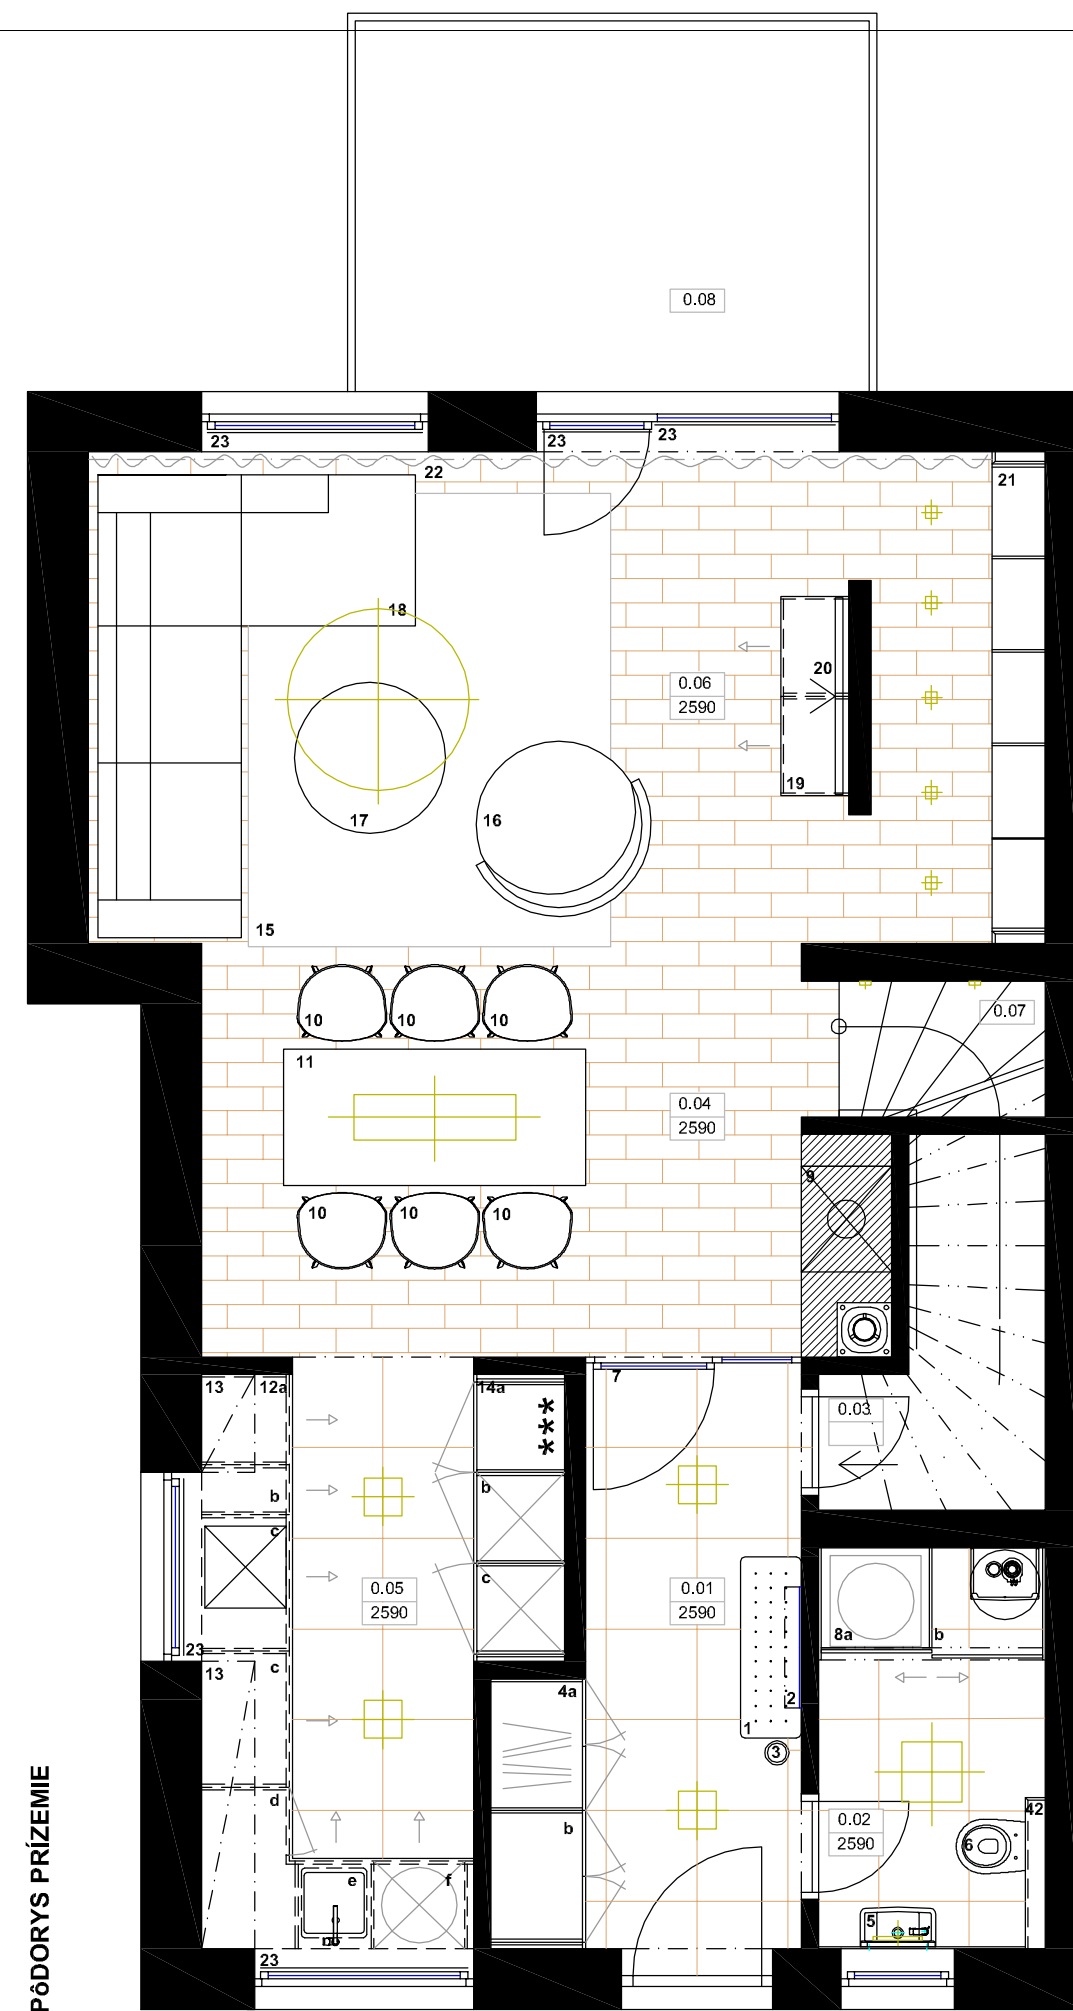

PŔDORYS 1.N.P.

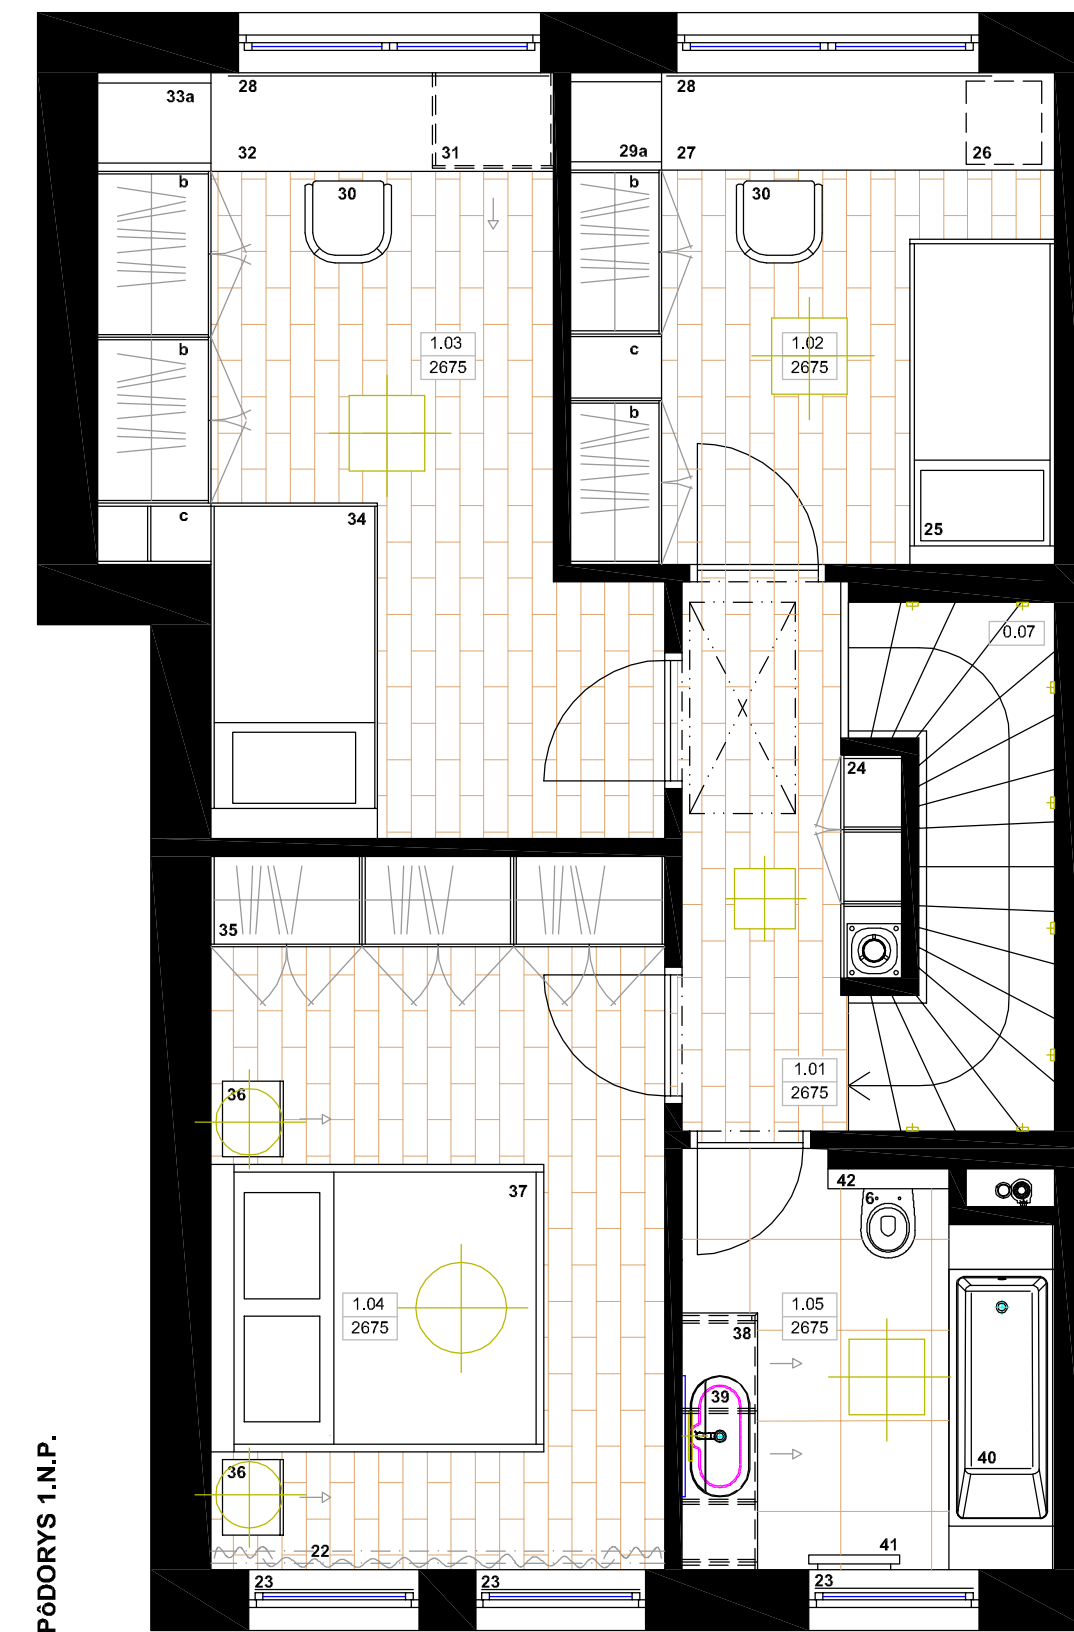

03

LEGENDA MIESTNOSTÍ

Č. MIESTNOSŤ	POVRCHY			PLOCHA	POZNÁMKA
	STENY	STROPY	PODLAHY		
Prízemie					
0.01	Záclonie	biela	gress	6.70	
0.02	WC	biela, keramický obklad	gress	3.97	
0.03	Komora	biela	gress	2.78	
0.04	Jedáleň	biela	vinylová podlaha	11.07	
0.05	Kuchyňa	biela	vinylová podlaha	8.12	
0.06	Obývacia izba	biela	vinylová podlaha	20.57	
0.07	Schodisko	biela	vinylová podlaha	4.11	
0.08	Terasa	-	gress	8.75	
				Spolu	66.07
1.N.P.					
1.01	Chodba	biela	vinylová podlaha	4.49	
1.02	Izba	biela	vinylová podlaha	10.40	
1.03	Izba	biela	vinylová podlaha	15.16	
1.04	Spálňa	biela	vinylová podlaha	14.16	
1.05	Kúpeľňa	keramický obklad	gress	6.41	
				Spolu	50.62
				Spolu úžitková plocha	107.94
				Terasa	8.75

Koeficient zastavanosti 0.2486

NÁZOV VÝKRESU: SO.05 - RD 05
 NÁZOV AKCIE: Vrakúňa horné diely - Ráztocná
 ADRESA: etapa I.
 MIERKA: 1:50
 DÁTUM ZADANIA: 25.09.2018
 DÁTUM PREVZATIA: 15.11.2018
 INVESTOR: IPON SK, s.r.o., Cesta na Klanec 1, Bratislava
 KONTRAJAR: POPIŠ INVESTORA:
 NÁVRH: Ing.Arch.Adriána Zoššáková Kristofčáková
 VYPRACOVAL: Ing.Arch.Adriána Zoššáková Kristofčáková

03