





Č. PRVOK	ŠPECIFIKÁCIA			POČET	POZNÁMKA
	ROZMERY /cm/	FARBA	MATERIÁL		
1	Vstavaná skriňa				
	a. časť vešanie			1	
	b. otvorená časť s výsuvmi			1	
	c. otvárací zásuvný dvere, práčka so sušičkou			1	
2	Taburetka			1	
3	Zavesené WC			1	
4	Přestavaná stienka na podomietkovú nádržku k WC			1	
5	Doska na umývadlo, zavesené umývadlo			1	
6	Homé skrinky s podsvietením			1	
7	Vysoké skrinky kuchynská linka				
	a. vstavaná chladnička s mrazničkou			1	
	b. skrinka so vstavaným spotrebičom			1	
	c. skrinka so vstavaným spotrebičom a rohovým kovaním magic corner			1	
8	Pracovná časť kuchynskej linky				
	a. vstavaná umývačka riadu			1	
	b. drezová skrinka s o smetnými košími			1	
	c. rohová skrinka magic corner			1	
	d. skrinka s výsuvmi a zabudovanou vamu doskou			1	
	e. výsuv			1	
	f. horné skrinky s podsvietením			1	
9	Jedálský stôl			1	
10	Jedálska stolička			6	
11	Rám na dekoráciu			3	
12	Výsuvy pod zošikmaním schodov			1	
13	polícový regál			1	
14	zásobník vody			1	
15	kotol			1	
16	Krb/krbová obostavba			1	
17	miesto na drevo			1	
18	Vstavaná skriňa				
	a. barová časť skrine			1	
	b. policová časť			1	
19	Príručný stolík			2	
20	Kreslo pre dvoch			4	
21	Koberec			2	
22	Konferenčný stolík			1	
23	Rohová sedacia súprava			1	
24	Záclona			1	
25	Lišta na obrazy			1	
26	TV polica			1	
27	TV stena			1	
28	Plisse rolety			15	
29	Vstavaná skriňa			1	
30	Otvorená šatníková skriňa s dvoma radmi vešania			2	
31	Otvorená šatníková skriňa s vysokým vešaním			1	
32	Police s podsvietením			1	
33	Skriňa s vešaním a policami			2	
34	Police s podsvietením			1	
35	Posteľ			1	
36	Sedenie zabudované do konštrukcie posteže			1	
37	Výsuvná prídavná posteľ			1	
38	Pracovný stôl			1	
39	Police s podsvietením			1	
40	Pracovné kreslo			2	
41	Skriňa pod umývadlá			1	
42	Umývadlo zabudované do skrinky			2	
43	Zrkadlo s osvetlením			2	
44	Stajaté WC s nádržkou			1	
45	Rebrikový radiátor			1	
46	Sprchový kút formou walk in steny			1	
47	Nika s podsvietením			1	
48	Vaňa			1	
49	Vstavaná skriňa				
	a. časť s vešaním			1	
	b. obostavba komína			1	
	c. horné skrinky			1	
	d. policová skrinka a výsuvy			1	
	e. policová skrinka			1	
50	Posteľ			1	
51	Pracovný stôl			1	
52	Konzola s výsuvom na kozmetiku			1	
53	Taburetka s úložným priestorom			1	
54	Manželská posteľ			1	
55	Nočný stolík			1	
56	Nočný stolík ako súčasť skrine			1	
57	Skriňa				
	a. otvorená policová časť			1	
	b. zatvorená policová časť			1	
	c. vešanie			1	
	d. háčiky na vešanie			1	
58	Záves			1	
59	Záclona			1	

06

PÔDORYS PRÍZEMIE

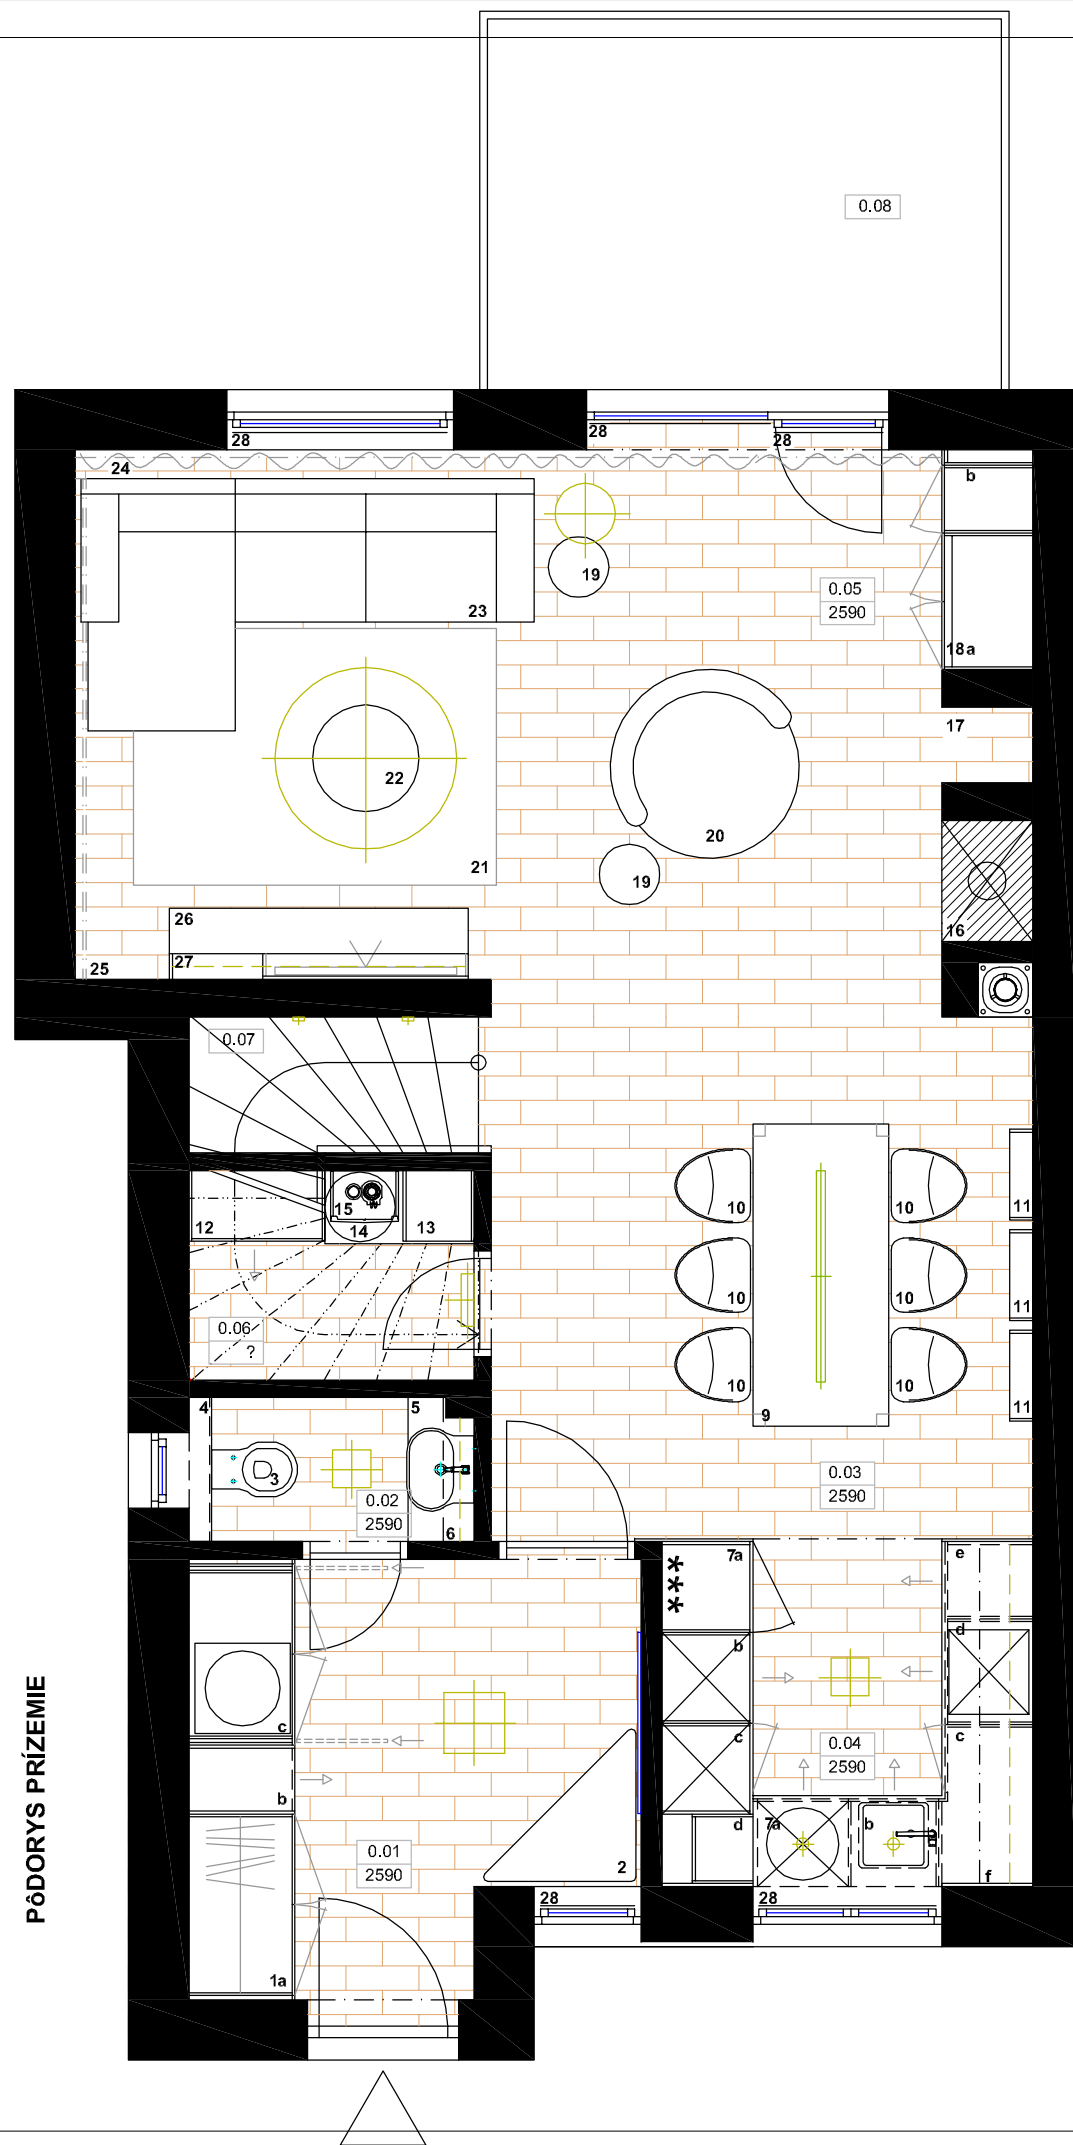

PÔDORYS 1. N.P.

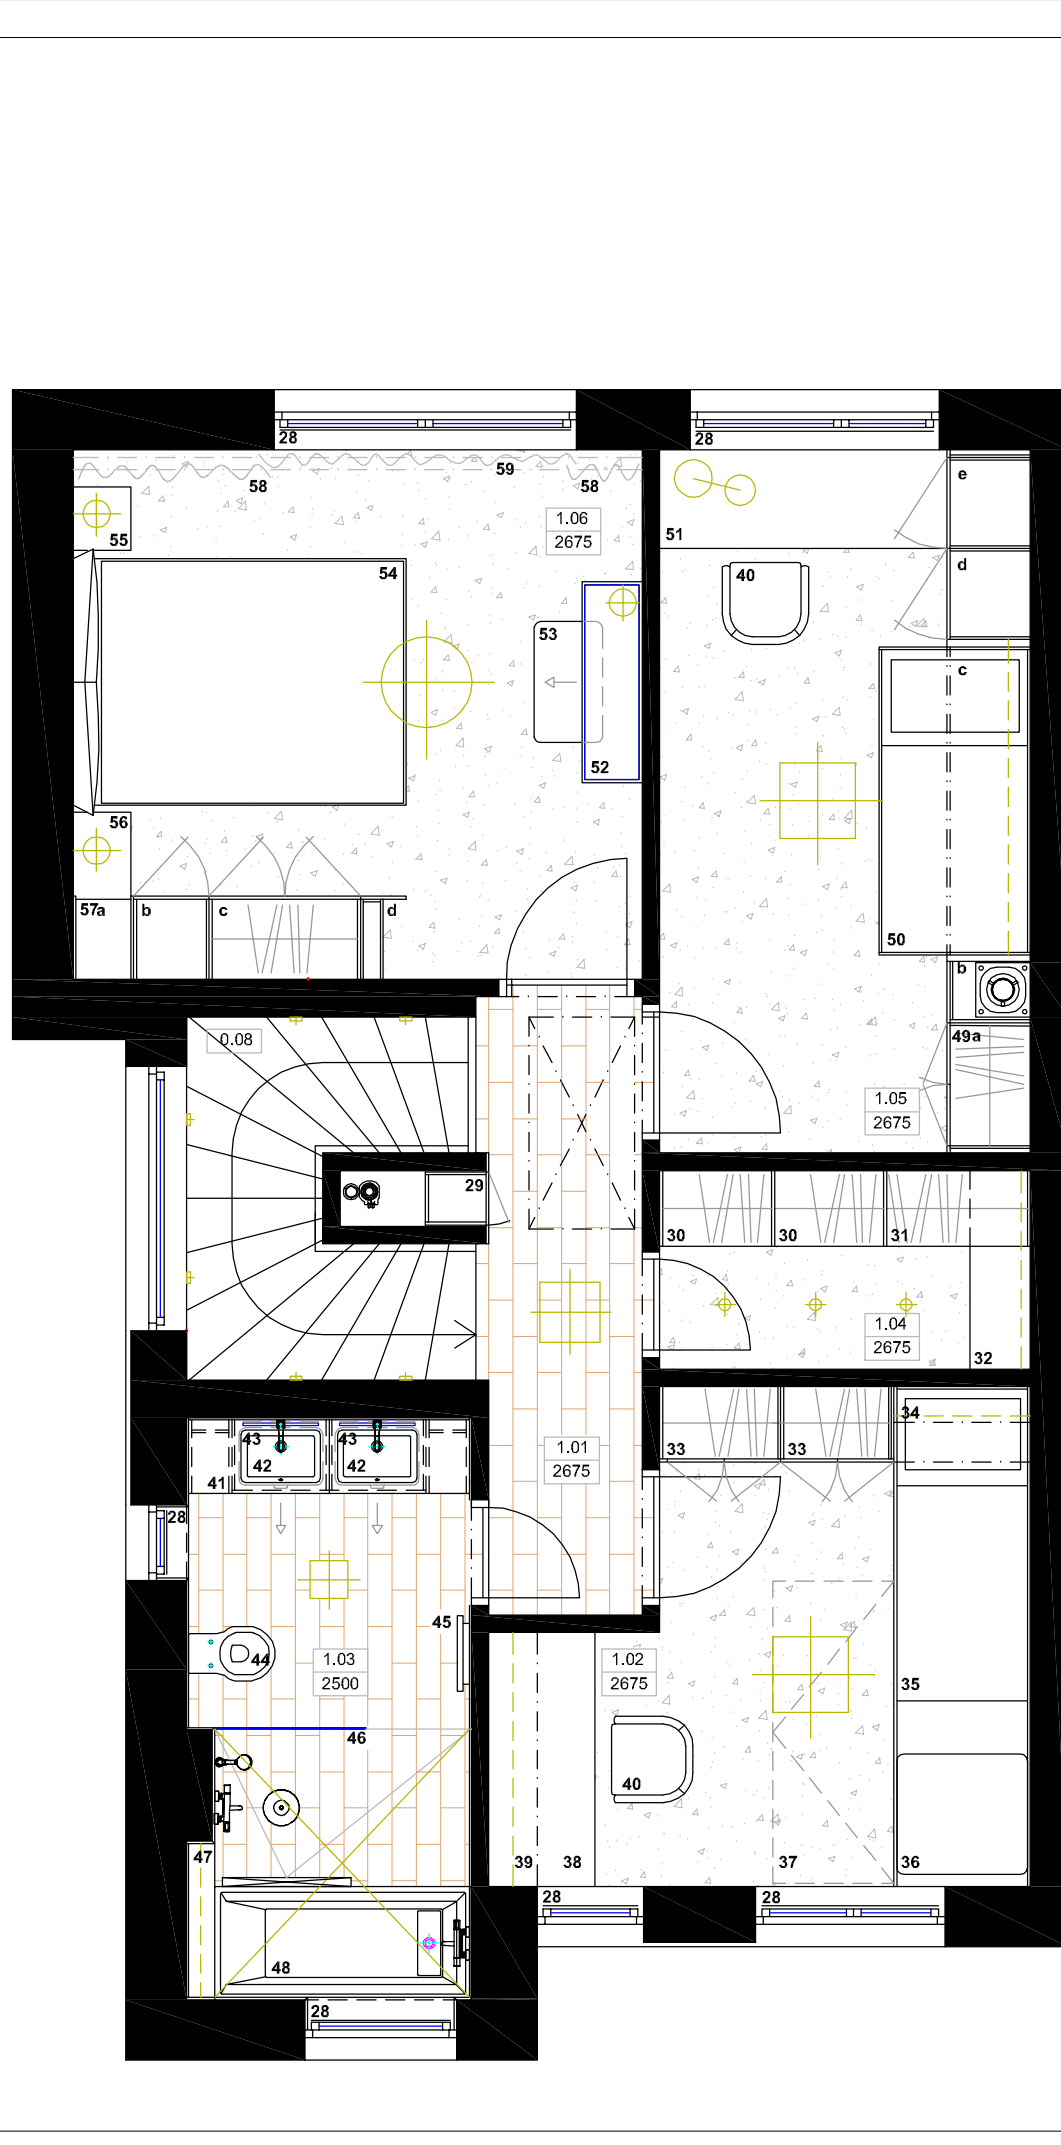


06

LEGENDA MIESTNOSTÍ

Č. MIESTNOSŤ	POVRCHY			PLOCHA	POZNÁMKA
	STENY	STROPY	PODLAHY		
Prízemie					
0.01	Zádvorie	biela	biela	víniová podlaha	7.89
0.02	WC	biela, keramický obklad	biela	víniová podlaha	1.78
0.03	Jedáleň	biela	biela	víniová podlaha	12.42
0.04	Kuchyňa	biela	biela	víniová podlaha	5.59
0.05	Obývacia izba	biela	biela	víniová podlaha	23.05
0.06	Komora	biela	biela	víniová podlaha	2.61
0.07	Schodisko	biela	biela	víniová podlaha	4.11
0.08	Terasa	-	-	gress	8.75
Spolu					66.2
1. N.P.					
1.01	Chodba	biela	biela	víniová podlaha	4.42
1.02	Izba	biela	biela	koberec	10.00
1.03	Kúpeľňa	keramický obklad	biela	víniová podlaha	7.26
1.04	Šatník	biela	biela	koberec	3.22
1.05	Izba	biela	biela	koberec	11.39
1.05	Spáľňa	biela	biela	koberec	13.18
Spolu					49.47
Spolu užitková plocha					106.92
Terasa					8.75

Koefficient zastavanosti 0.2496

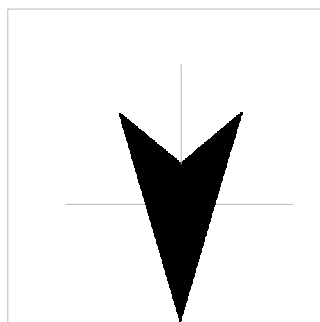

NÁZOV VÝKRESU:	SO.06- RD 06	PODPIS ZODPOVEDNÉHO ZA VÝKRES, DOKZ:	
NÁZOV AKCIE:	Vrakuňa horné dlely - Rázočná	DÁTUM ZADANIA:	25.09.2018
ADRESA:	etapa I.	DÁTUM PREVZATIA:	27.12.2018
MIERKA:	1:50	INVESTOR:	IPON SK, s.r.o., Cesta na Klanec 1, Bratislava
KONT. JUDAJE:		PODPIS INVESTORA:	
NÁVRH:	Ing. Arch. Adriána Zoššáková Kristofčáková	ČÍSLO STRANY:	06
VYPRACOVAV:	Ing. Arch. Adriána Zoššáková Kristofčáková		