


Pôdorys prízemí

1 : 50

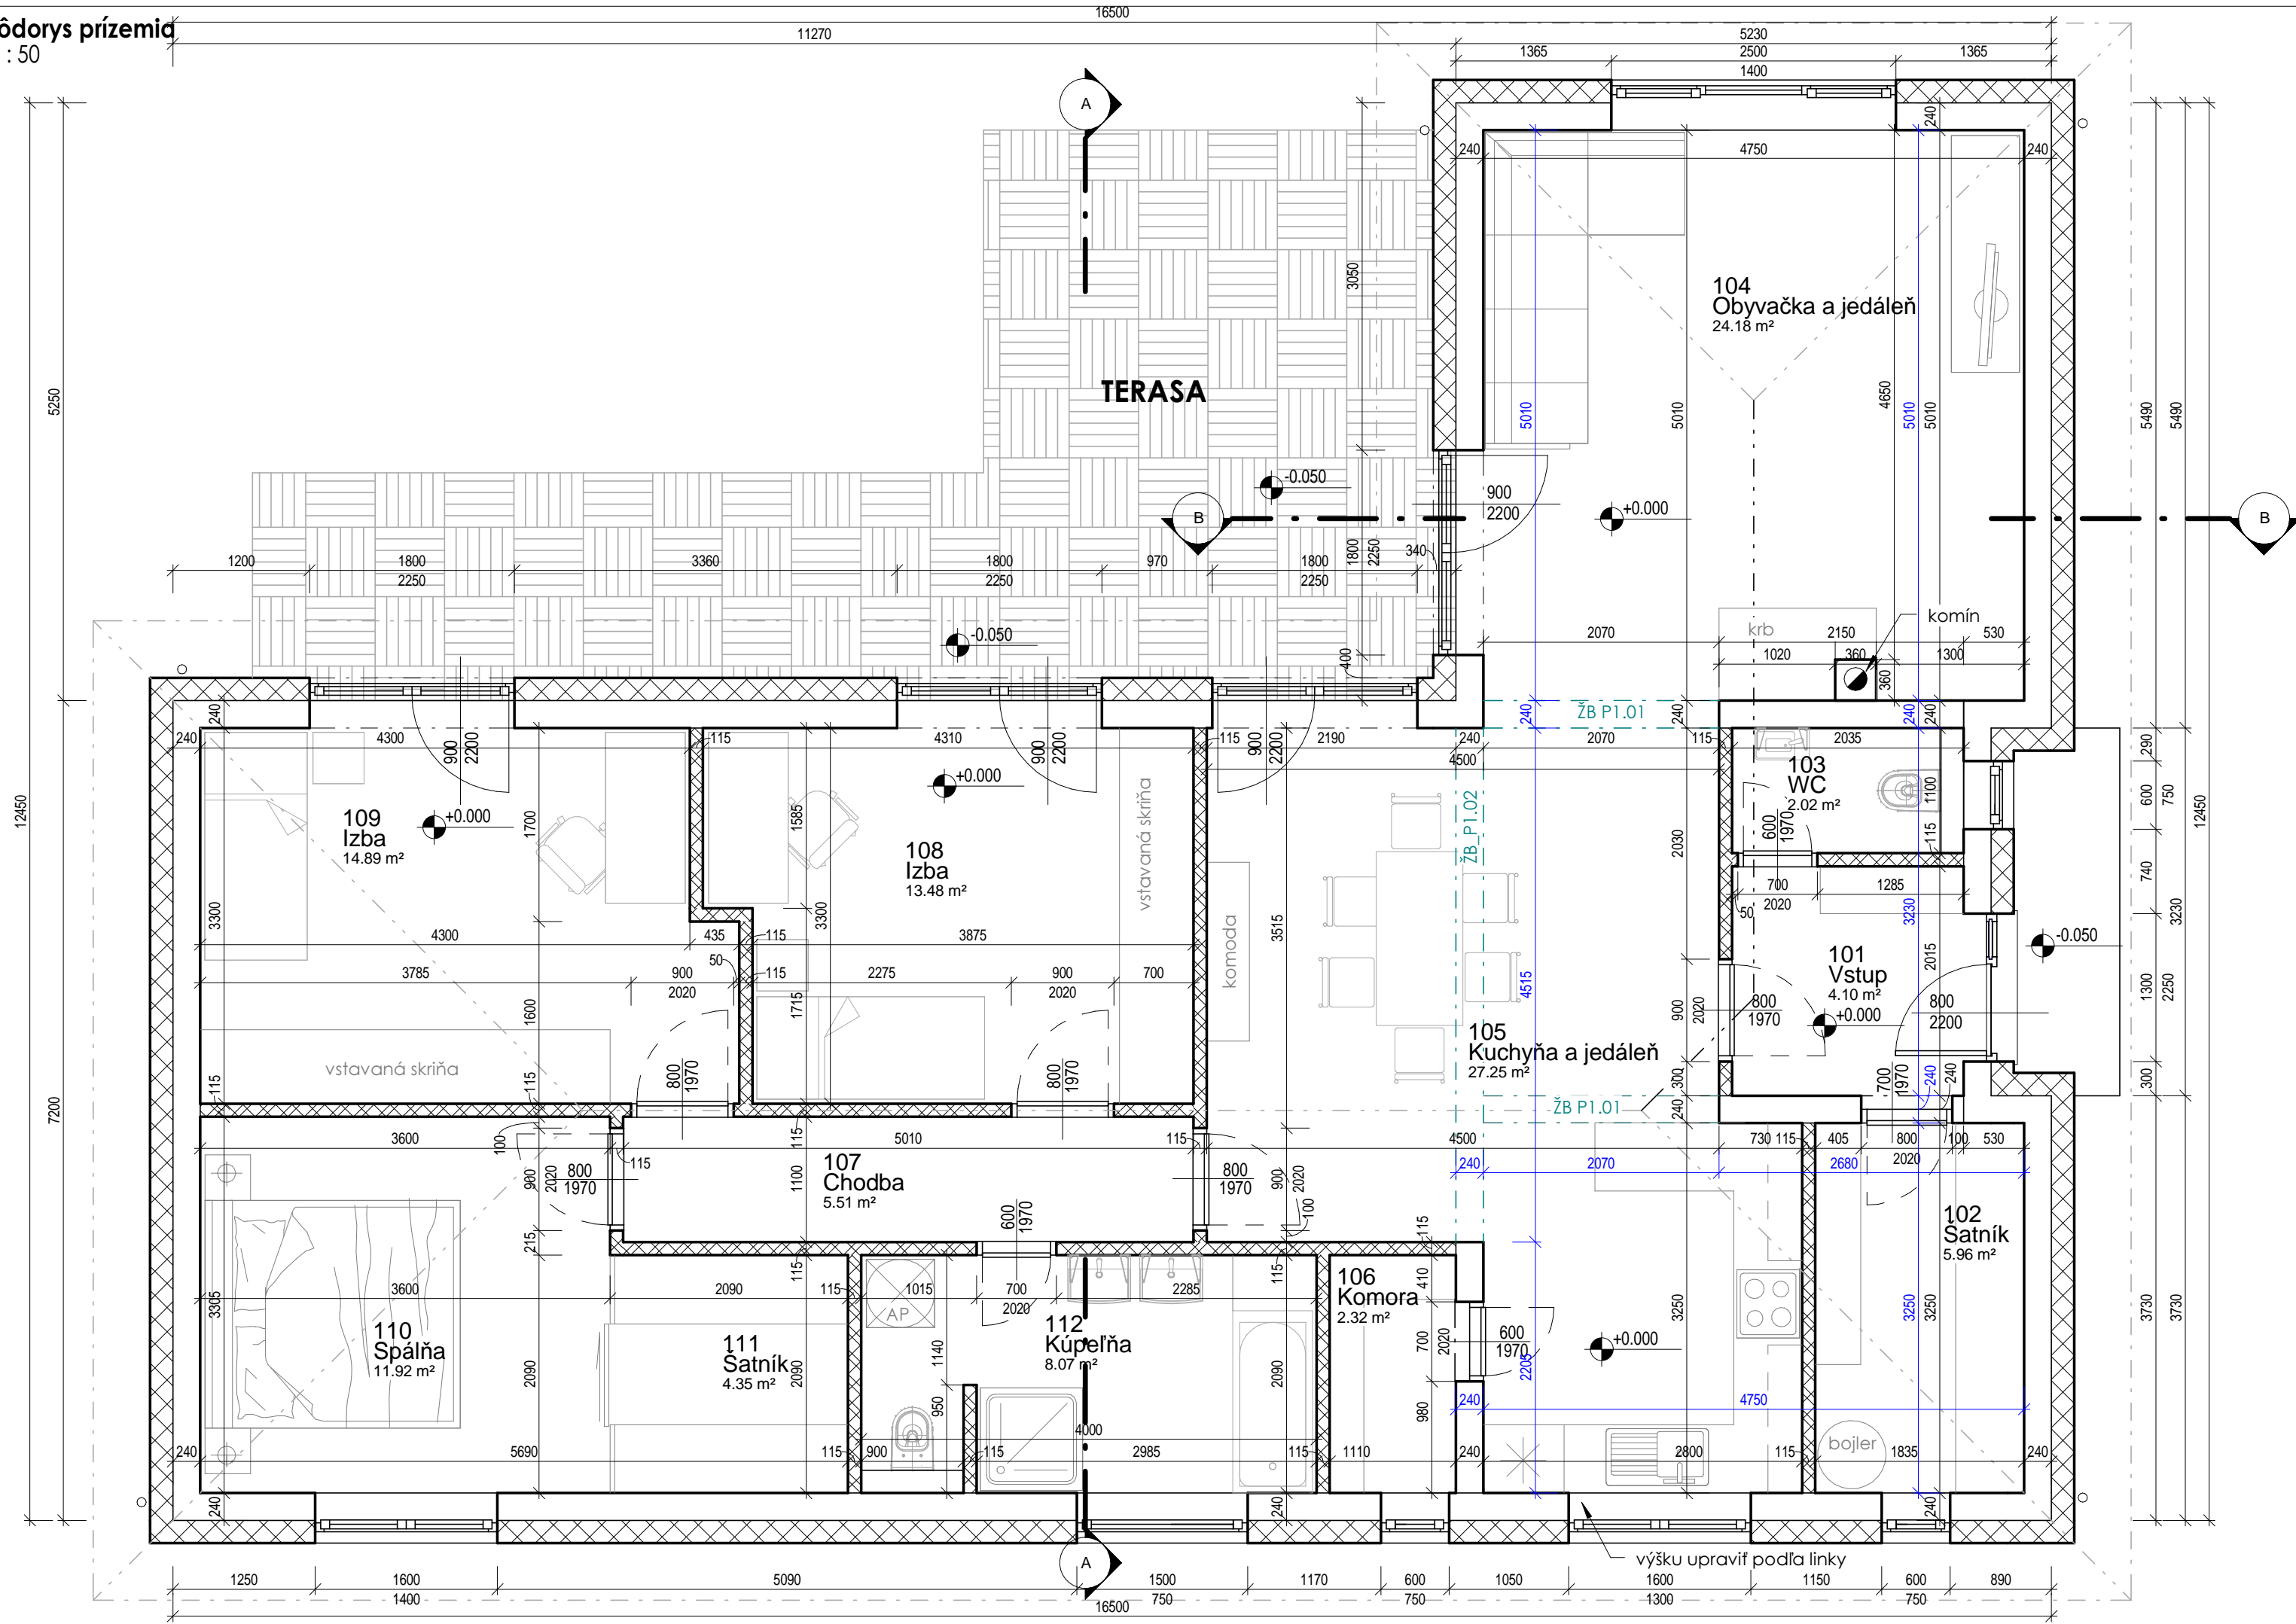

výšku upraví podľa linky