


Pôdorys prízemí

1 : 50

11270


16500

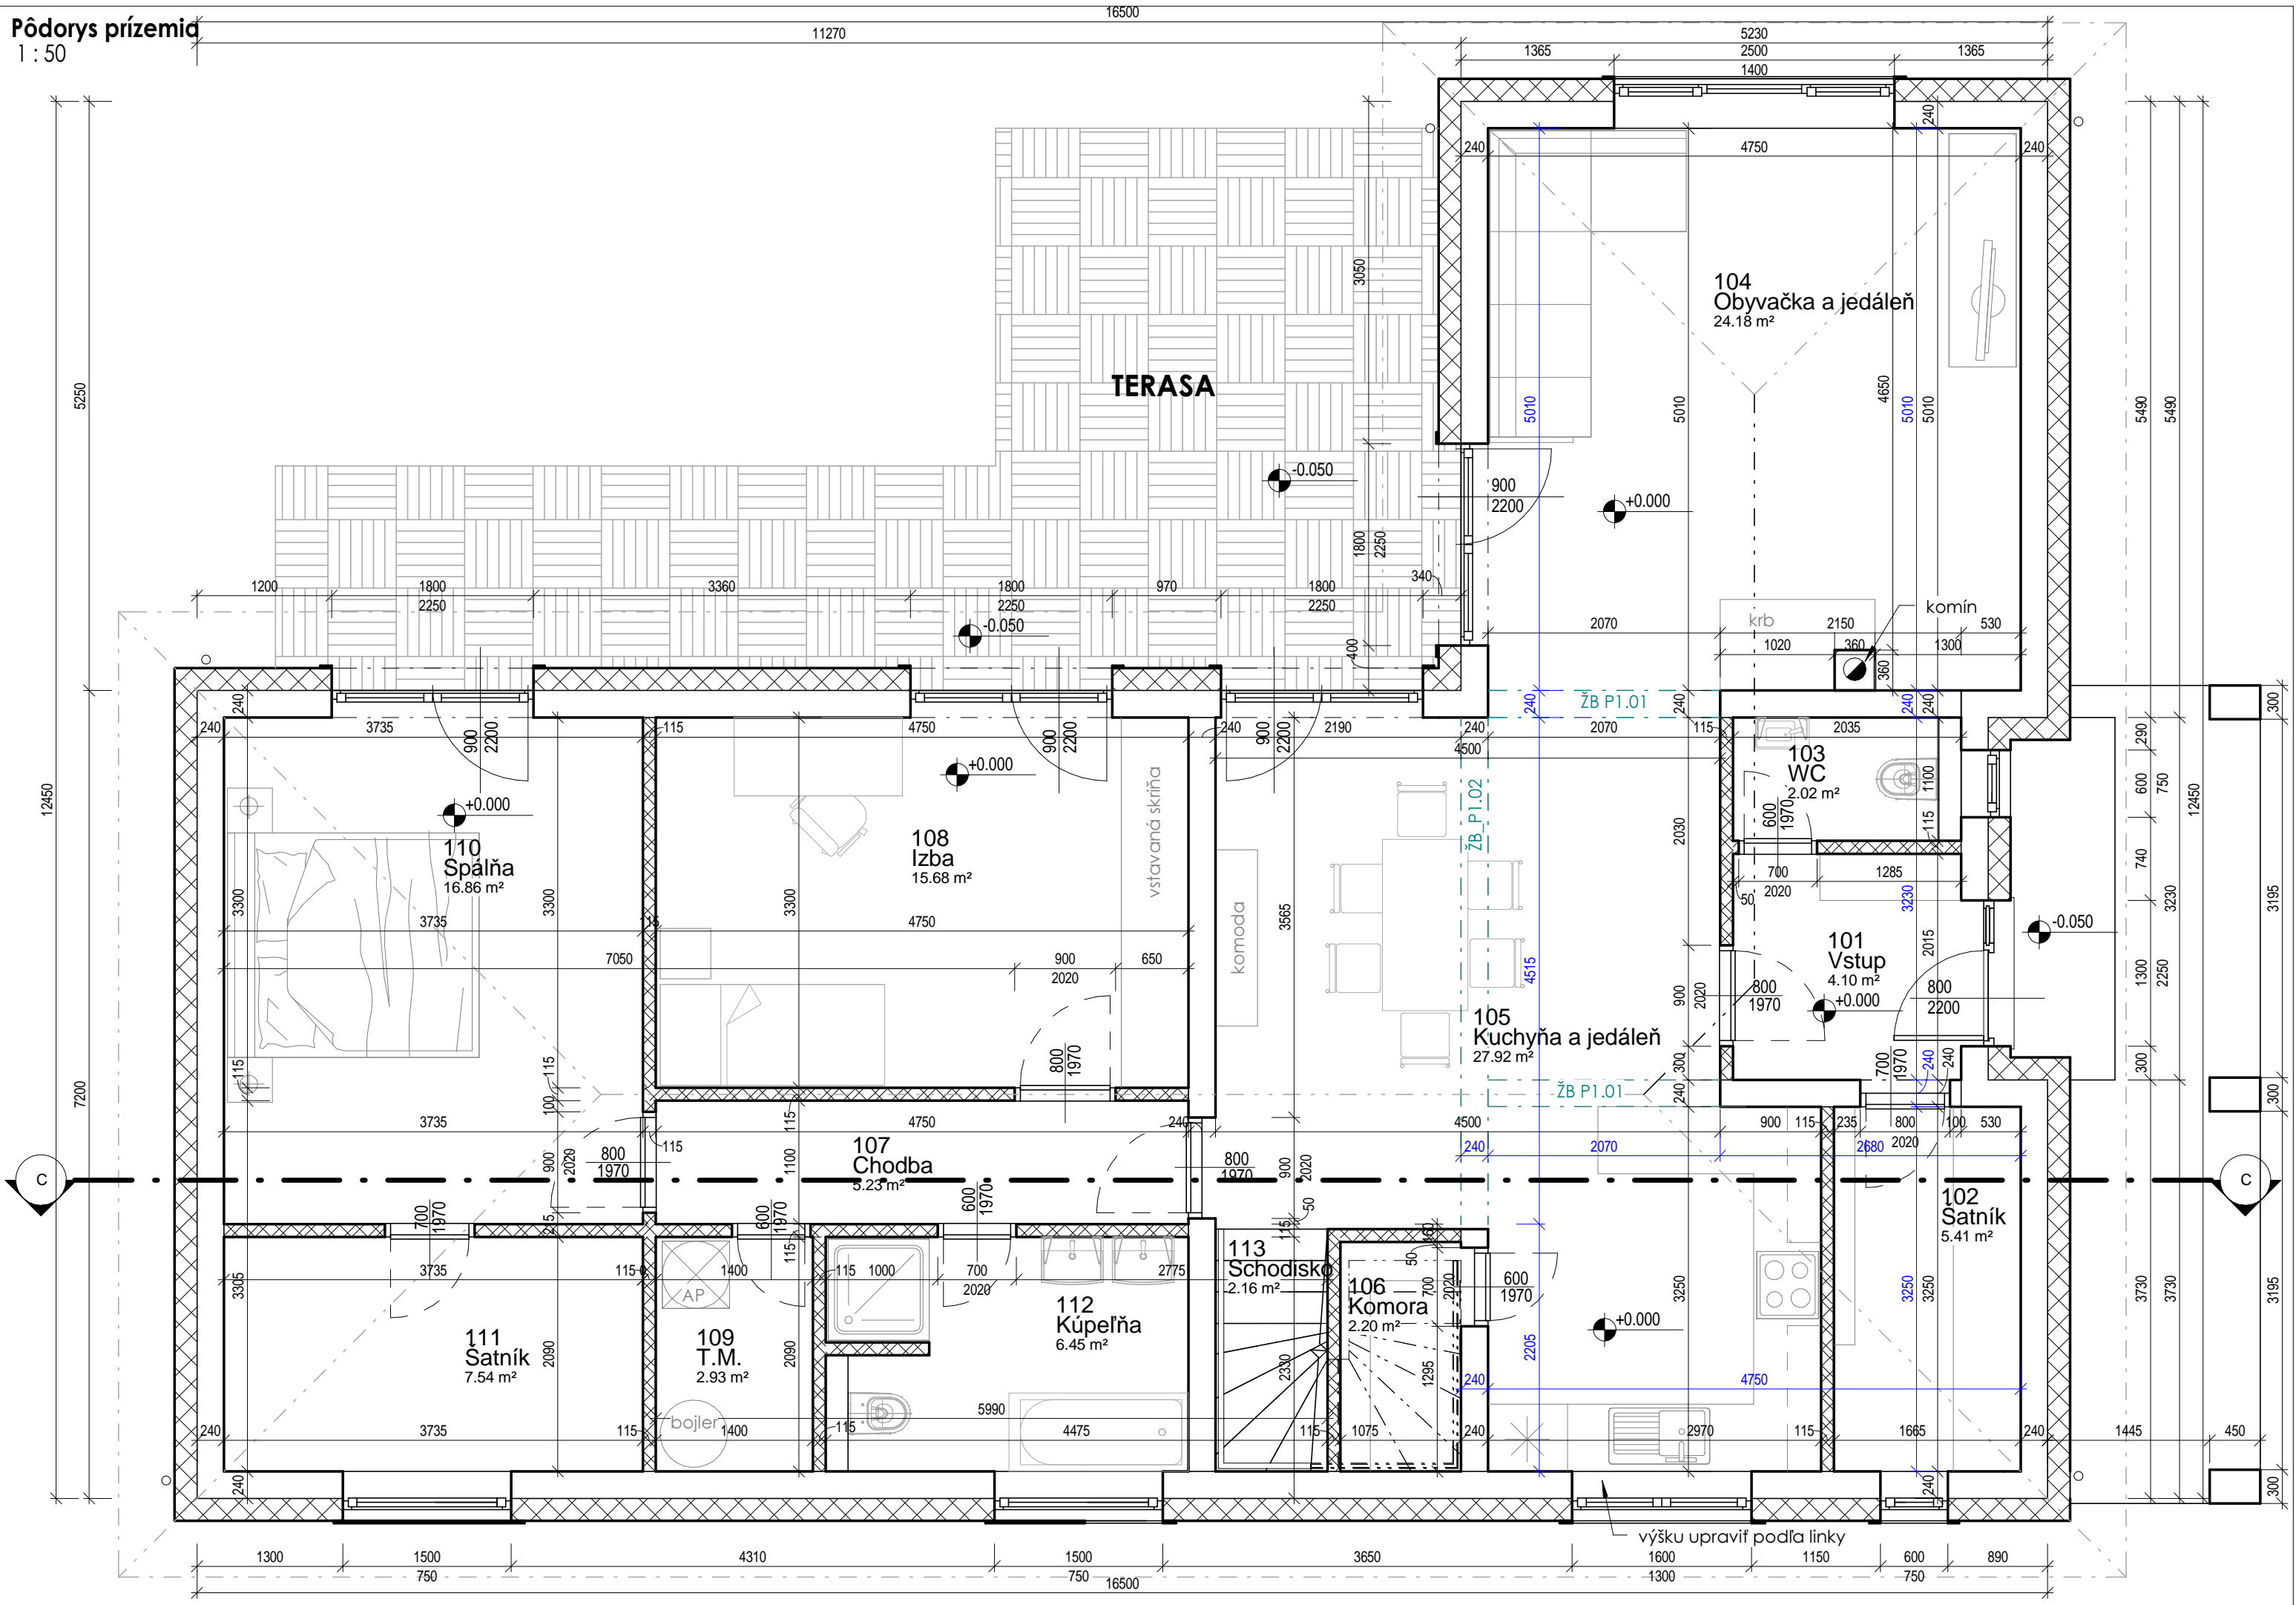

# Výkaz I.NP

## Legenda miestností prízemia

Č.M.	Názov	Plocha	Obytná plocha	Podlaha	Sokel	Povrch steny	Povrch stropu	Poznámka
101	Vstup	4.1 m <sup>2</sup>	0.0 m <sup>2</sup>	Keramická dlažba GRESS	Keramický sokel 100mm	Vápennocem.omiet.	SDK - Maľba	
102	Šatník	5.4 m <sup>2</sup>	0.0 m <sup>2</sup>	Keramická dlažba GRESS	Keramický sokel 100mm	Vápennocem.omiet.	SDK - Maľba	
103	WC	2.0 m <sup>2</sup>	0.0 m <sup>2</sup>	Keramická dlažba GRESS		Keramický obklad	SDK I - Maľba	
104	Obyvačka a jedáleň	24.2 m <sup>2</sup>	24.2 m <sup>2</sup>	Laminátové vlysy	Drevená soklová lišta	Vápennocem.omiet.	SDK - Maľba	
105	Kuchyňa a jedáleň	27.9 m <sup>2</sup>	0.0 m <sup>2</sup>	Laminátové vlysy	Drevená soklová lišta	Vápennocem.omiet.	SDK - Maľba	
106	Komora	2.2 m <sup>2</sup>	0.0 m <sup>2</sup>	Laminátové vlysy	Drevená soklová lišta	Vápennocem.omiet.	SDK - Maľba	
107	Chodba	5.2 m <sup>2</sup>	0.0 m <sup>2</sup>	Laminátové vlysy	Drevená soklová lišta	Vápennocem.omiet.	SDK - Maľba	
108	Izba	15.7 m <sup>2</sup>	13.5 m <sup>2</sup>	Laminátové vlysy	Drevená soklová lišta	Vápennocem.omiet.	SDK - Maľba	
109	T.M.	2.9 m <sup>2</sup>	14.9 m <sup>2</sup>	Laminátové vlysy	Drevená soklová lišta	Vápennocem.omiet.	SDK - Maľba	
110	Spálňa	16.9 m <sup>2</sup>	11.9 m <sup>2</sup>	Laminátové vlysy	Drevená soklová lišta	Vápennocem.omiet.	SDK - Maľba	
111	Šatník	7.5 m <sup>2</sup>	0.0 m <sup>2</sup>	Laminátové vlysy	Drevená soklová lišta	Vápennocem.omiet.	SDK - Maľba	
112	Kúpeľňa	6.4 m <sup>2</sup>	0.0 m <sup>2</sup>	Keramická dlažba GRESS		Keramický obklad	SDK I - Maľba	
113	Schodisko	2.2 m <sup>2</sup>		Keramická dlažba GRESS	Drevená soklová lišta	Vápennocem.omiet.	Vápennocem.omiet	
13		122.7 m <sup>2</sup>	64.5 m <sup>2</sup>					

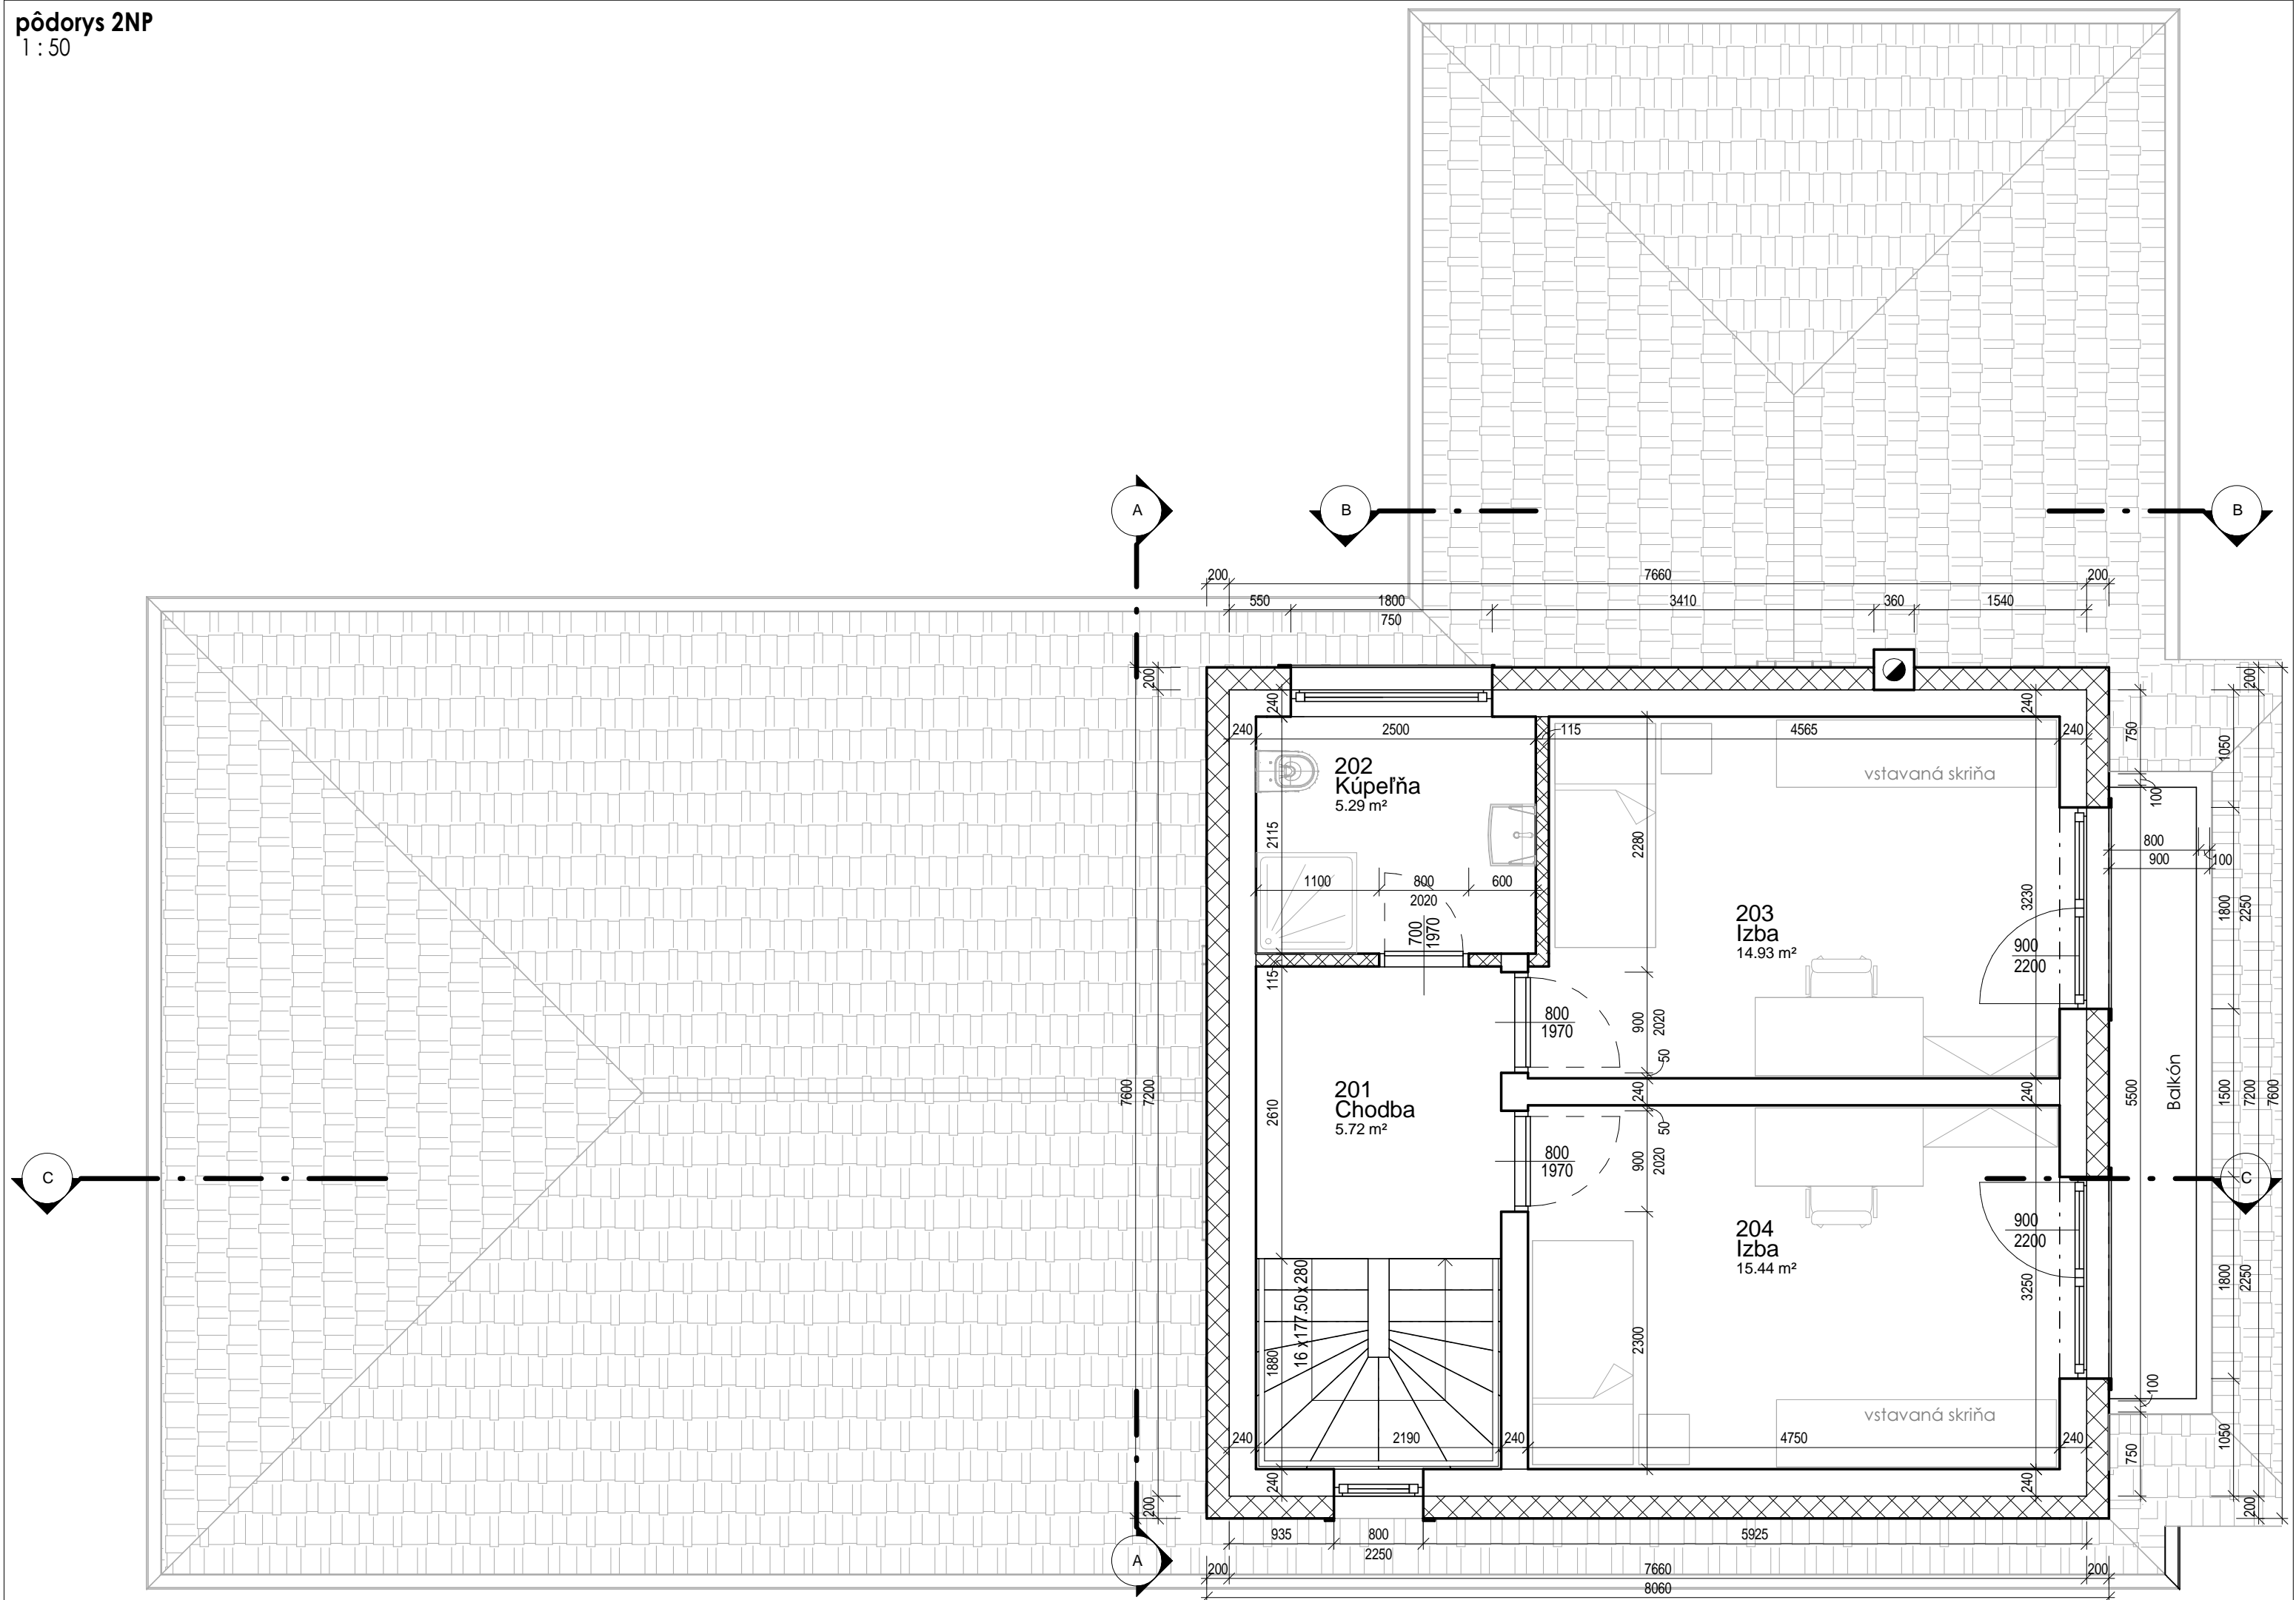

## Výkaz II. NP

Legenda miestností podkrovia								
wt	Názov	Plocha	Obytná plocha	Podlaha	Sokel	Povrch steny	Povrch stropu	Poznámka
201	Chodba	5.7 m <sup>2</sup>		Laminátové vlysy	Drevená soklová lišta	Vápennocem.omiet.	SDK - Maľba	
202	Kúpeľňa	5.3 m <sup>2</sup>		Keramická dlažba GRESS		Keramický obklad	SDK I - Maľba	
203	Izba	14.9 m <sup>2</sup>	14.9 m <sup>2</sup>	Laminátové vlysy	Drevená soklová lišta	Vápennocem.omiet.	SDK - Maľba	
204	Izba	15.4 m <sup>2</sup>	15.4 m <sup>2</sup>	Laminátové vlysy	Drevená soklová lišta	Vápennocem.omiet.	SDK - Maľba	
4		41.4 m <sup>2</sup>	30.3 m <sup>2</sup>					

PODLAHOVÁ PLOCHA\_prízemie = 122,7m<sup>2</sup>

PODLAHOVÁ PLOCHA\_2.NP = 41,4m<sup>2</sup>

CELKOVÁ PODLAHOVÁ PLOCHA = 164,1m<sup>2</sup>