



Pôdorys prízemí

1 : 50

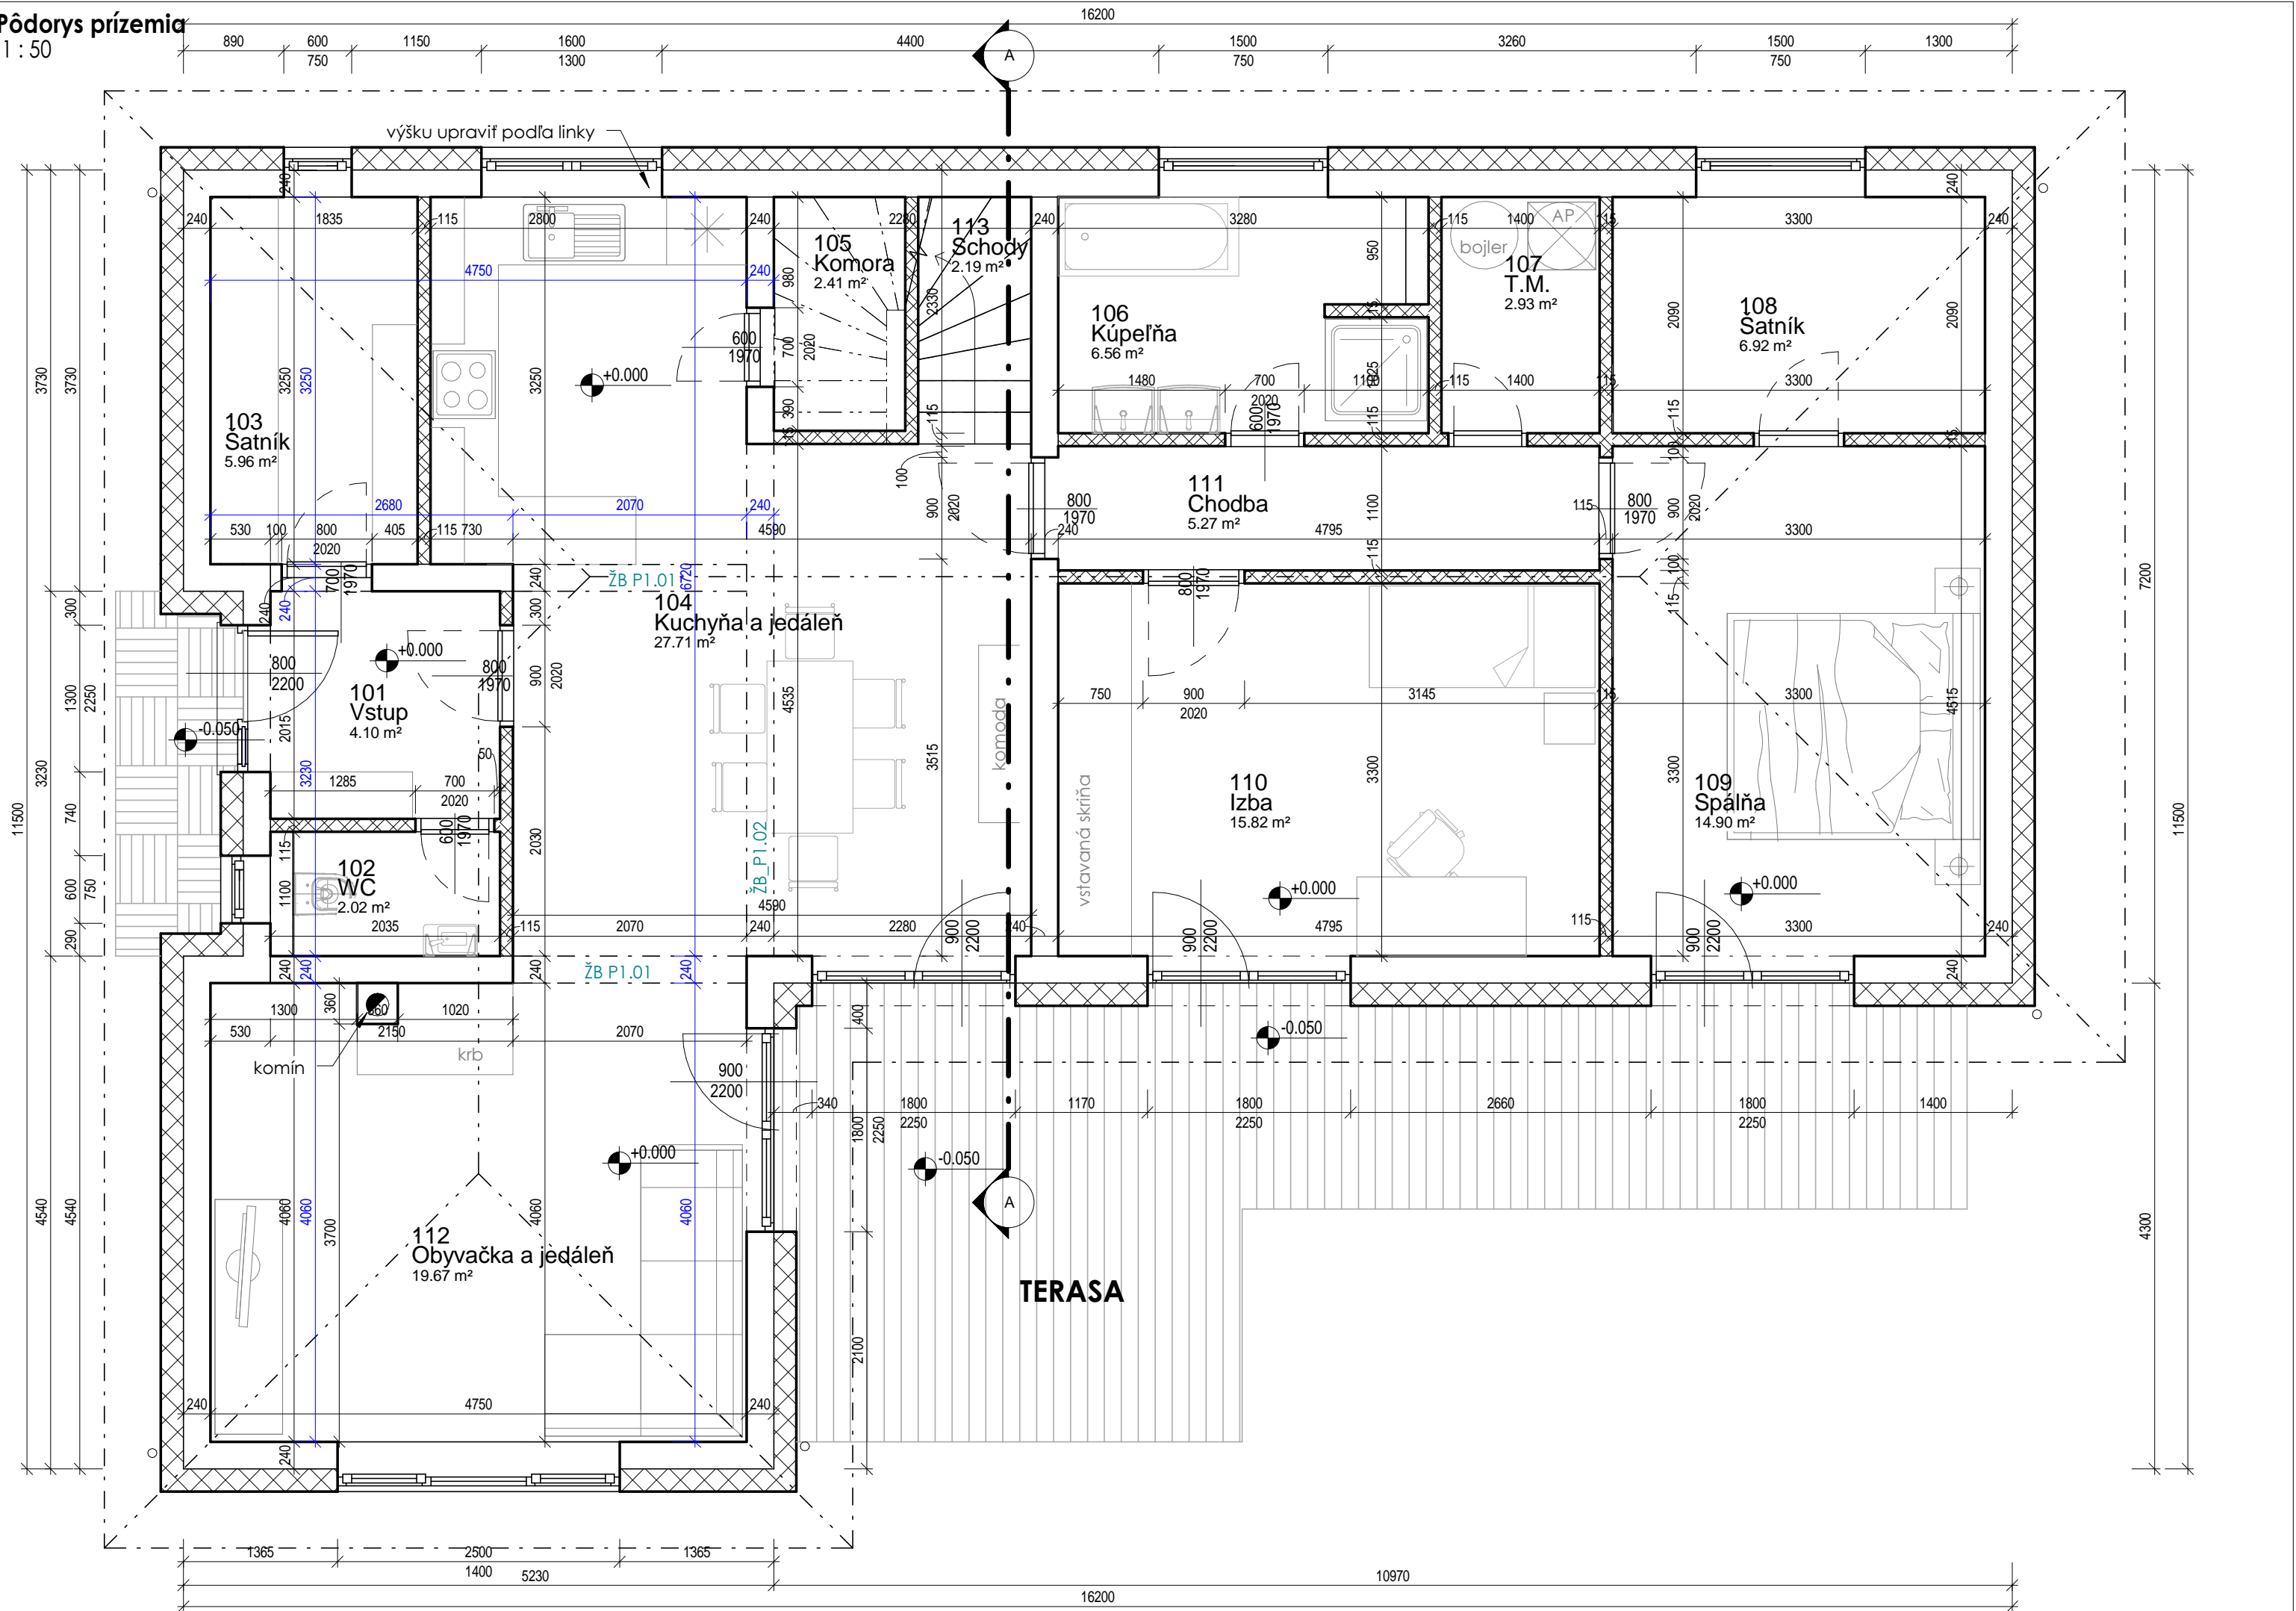

## Výpis miestností I.NP

Legenda miestností prízemia								
Č.M.	Názov	Plocha	Obytná plocha	Podlaha	Sokel	Povrch steny	Povrch stropu	Poznámka
101	Vstup	4.1 m <sup>2</sup>	0.0 m <sup>2</sup>	Keramická dlažba GRESS	Keramický sokel 100mm	Vápennocem.omiet.	SDK - Maľba	
102	WC	2.0 m <sup>2</sup>	0.0 m <sup>2</sup>	Keramická dlažba GRESS		Keramický obklad	SDK I - Maľba	
103	Šatník	6.0 m <sup>2</sup>	0.0 m <sup>2</sup>	Keramická dlažba GRESS	Keramický sokel 100mm	Vápennocem.omiet.	SDK - Maľba	
104	Kuchyňa a jedáleň	27.7 m <sup>2</sup>	0.0 m <sup>2</sup>	Laminátové vlysy	Drevená soklová lišta	Vápennocem.omiet.	SDK - Maľba	
105	Komora	2.4 m <sup>2</sup>	0.0 m <sup>2</sup>	Laminátové vlysy	Drevená soklová lišta	Vápennocem.omiet.	SDK - Maľba	
106	Kúpeľňa	6.6 m <sup>2</sup>	0.0 m <sup>2</sup>	Keramická dlažba GRESS		Keramický obklad	SDK I - Maľba	
107	T.M.	2.9 m <sup>2</sup>	0.0 m <sup>2</sup>	Laminátové vlysy	Drevená soklová lišta	Vápennocem.omiet.	SDK - Maľba	
108	Šatník	6.9 m <sup>2</sup>	11.9 m <sup>2</sup>	Laminátové vlysy	Drevená soklová lišta	Vápennocem.omiet.	SDK - Maľba	
109	Spáľňa	14.9 m <sup>2</sup>	14.9 m <sup>2</sup>	Laminátové vlysy	Drevená soklová lišta	Vápennocem.omiet.	SDK - Maľba	
110	Izba	15.8 m <sup>2</sup>	13.5 m <sup>2</sup>	Laminátové vlysy	Drevená soklová lišta	Vápennocem.omiet.	SDK - Maľba	
111	Chodba	5.3 m <sup>2</sup>	0.0 m <sup>2</sup>	Laminátové vlysy	Drevená soklová lišta	Vápennocem.omiet.	SDK - Maľba	
112	Obyvačka a jedáleň	19.7 m <sup>2</sup>	19.7 m <sup>2</sup>	Laminátové vlysy	Drevená soklová lišta	Vápennocem.omiet.	SDK - Maľba	
113	Schody	2.2 m <sup>2</sup>		Keramická dlažba GRESS	Drevená soklová lišta	Vápennocem.omiet.	Vápennocem.omiet.	
13		116.5 m <sup>2</sup>	60.0 m <sup>2</sup>					

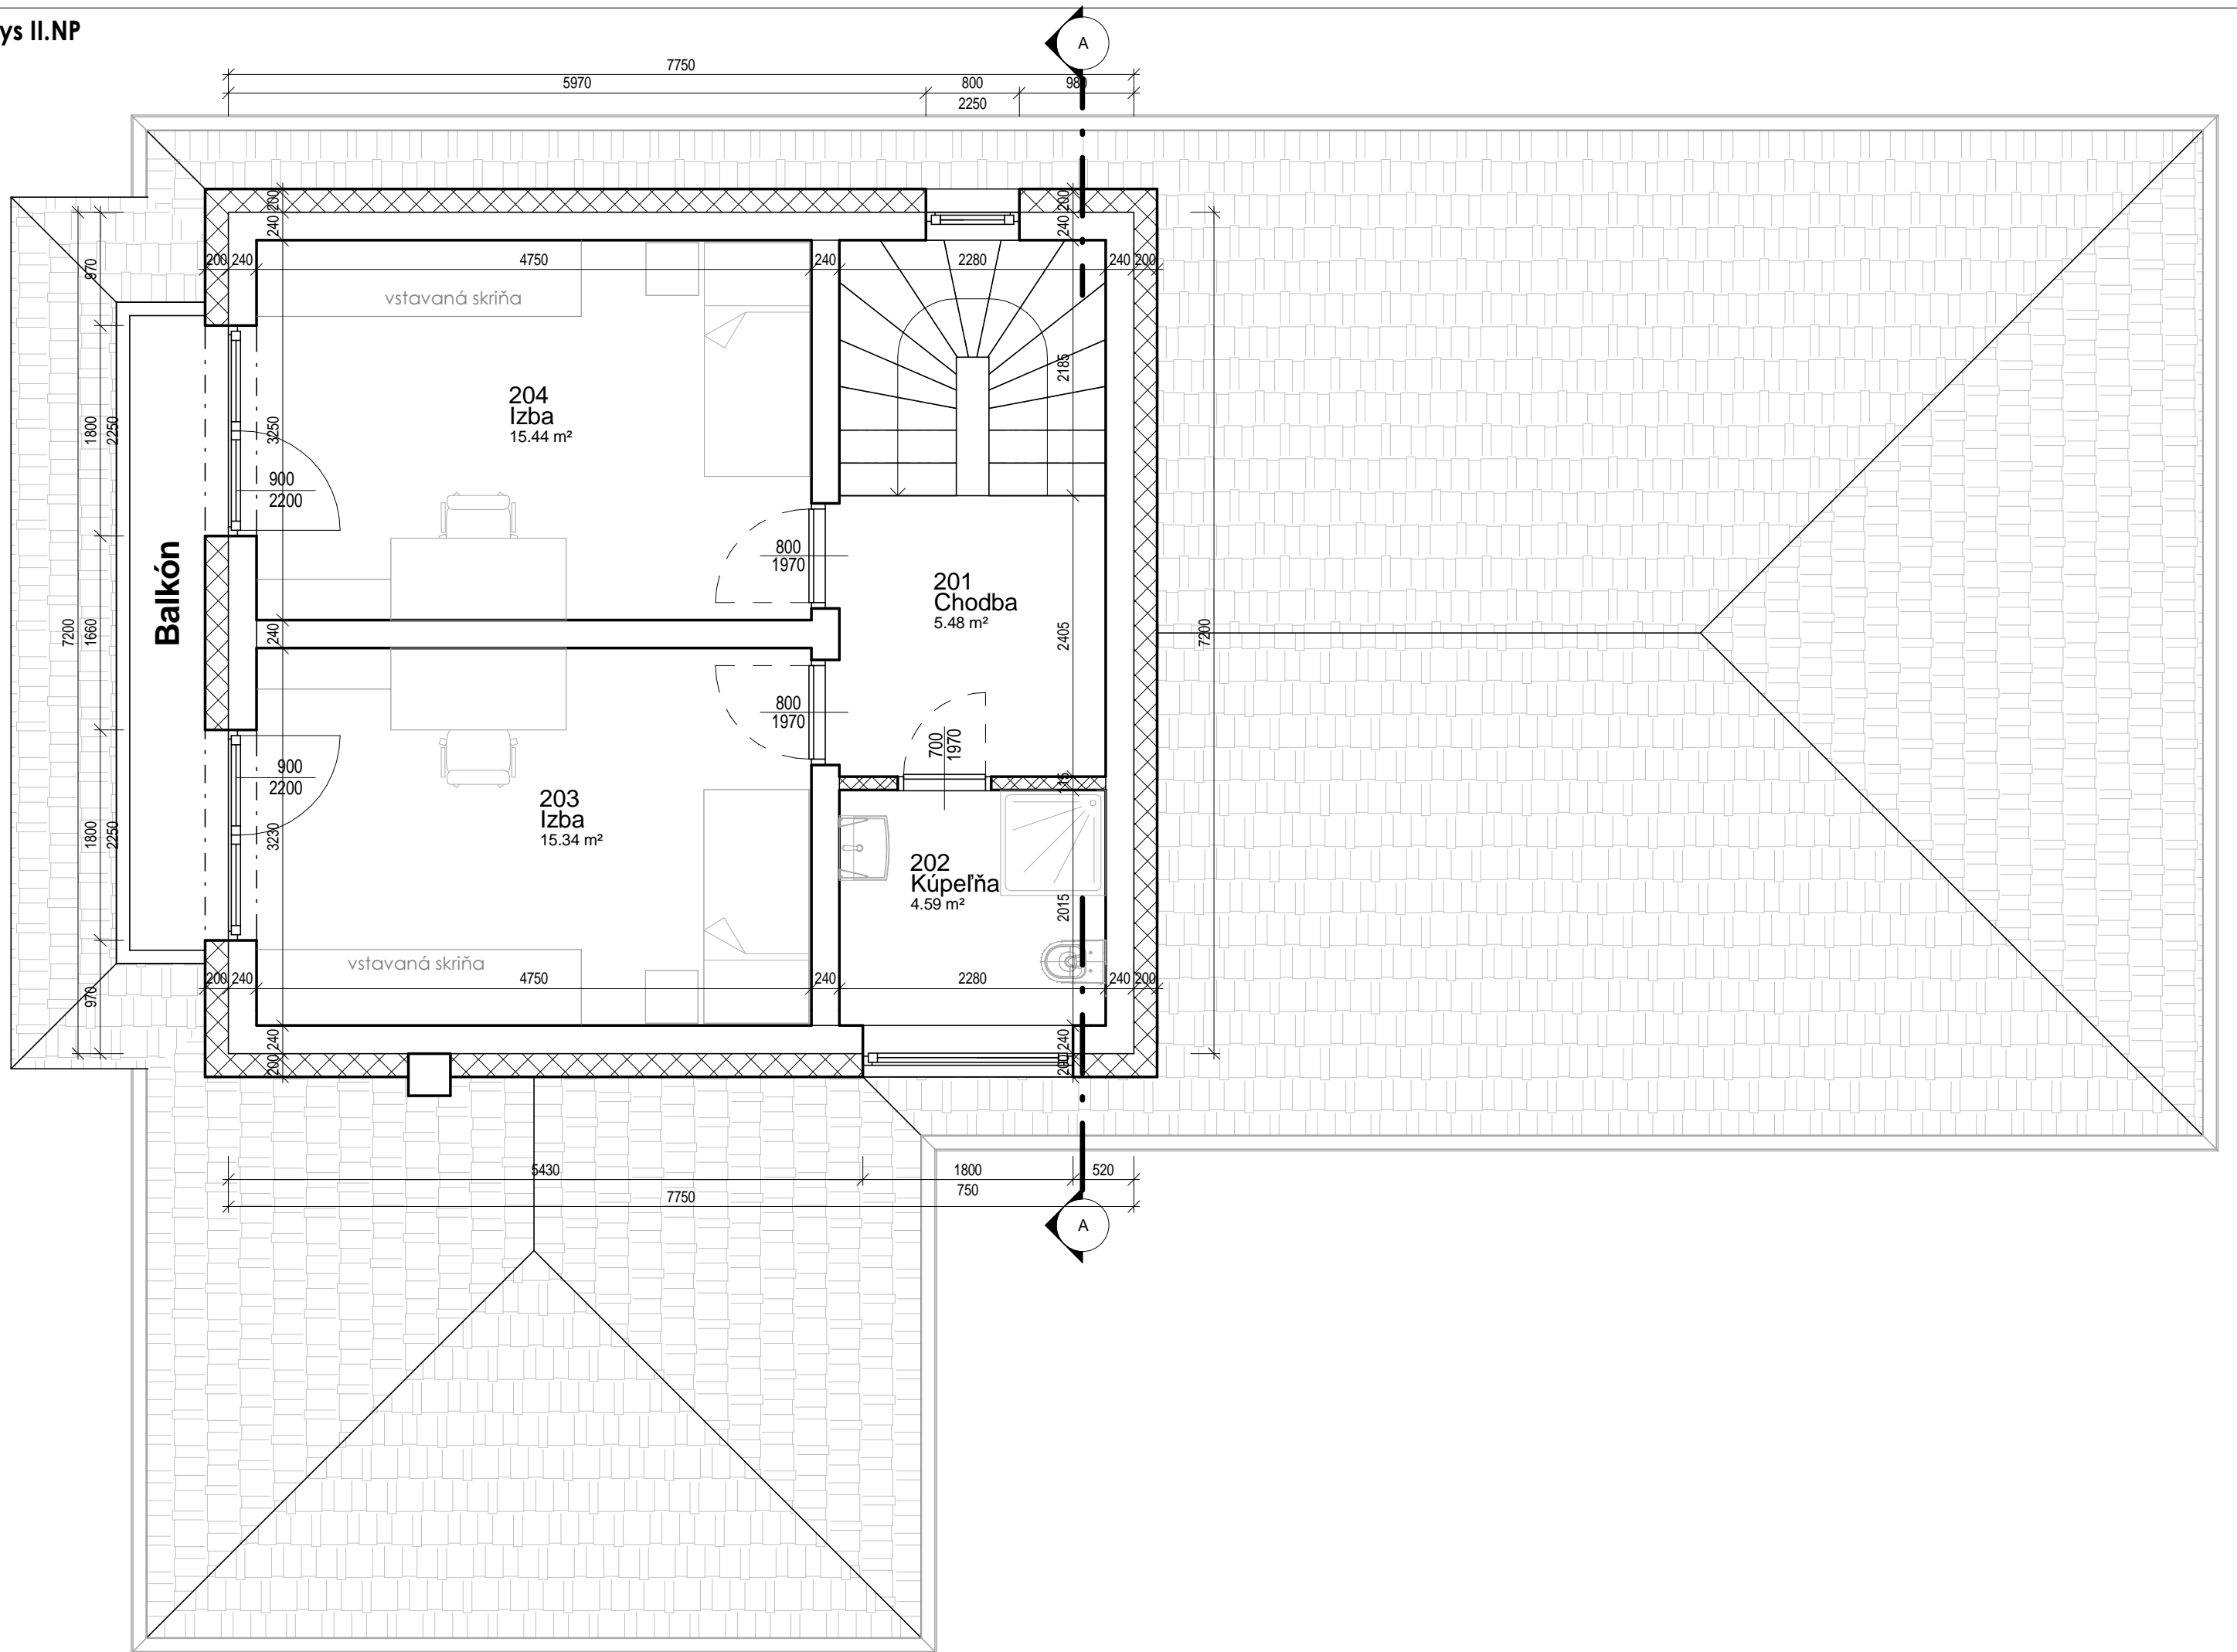

## Výpis miestností II.NP

### Legenda miestností podkrovia

wt	Názov	Plocha	Obytná plocha	Podlaha	Sokel	Povrch steny	Povrch stropu	Poznámka
201	Chodba	5.5 m <sup>2</sup>		Laminátové vlysy	Drevená soklová lišta	Vápennocem.omiet.	SDK - Maľba	
202	Kúpeľňa	4.6 m <sup>2</sup>		Keramická dlažba GRESS		Keramický obklad	SDK I - Maľba	
203	Izba	15.3 m <sup>2</sup>	15.3 m <sup>2</sup>	Laminátové vlysy	Drevená soklová lišta	Vápennocem.omiet.	SDK - Maľba	
204	Izba	15.4 m <sup>2</sup>	15.4 m <sup>2</sup>	Laminátové vlysy	Drevená soklová lišta	Vápennocem.omiet.	SDK - Maľba	
4		40.9 m <sup>2</sup>	30.7 m <sup>2</sup>					

**Podlahová plocha prízemie = 116,50 m<sup>2</sup>**

**Podlahová plocha II.NP = 40,90m<sup>2</sup>**

---

**Celková podlahová plocha = 157,40m<sup>2</sup>**